



SEZIONE X.6 - scala 1:50

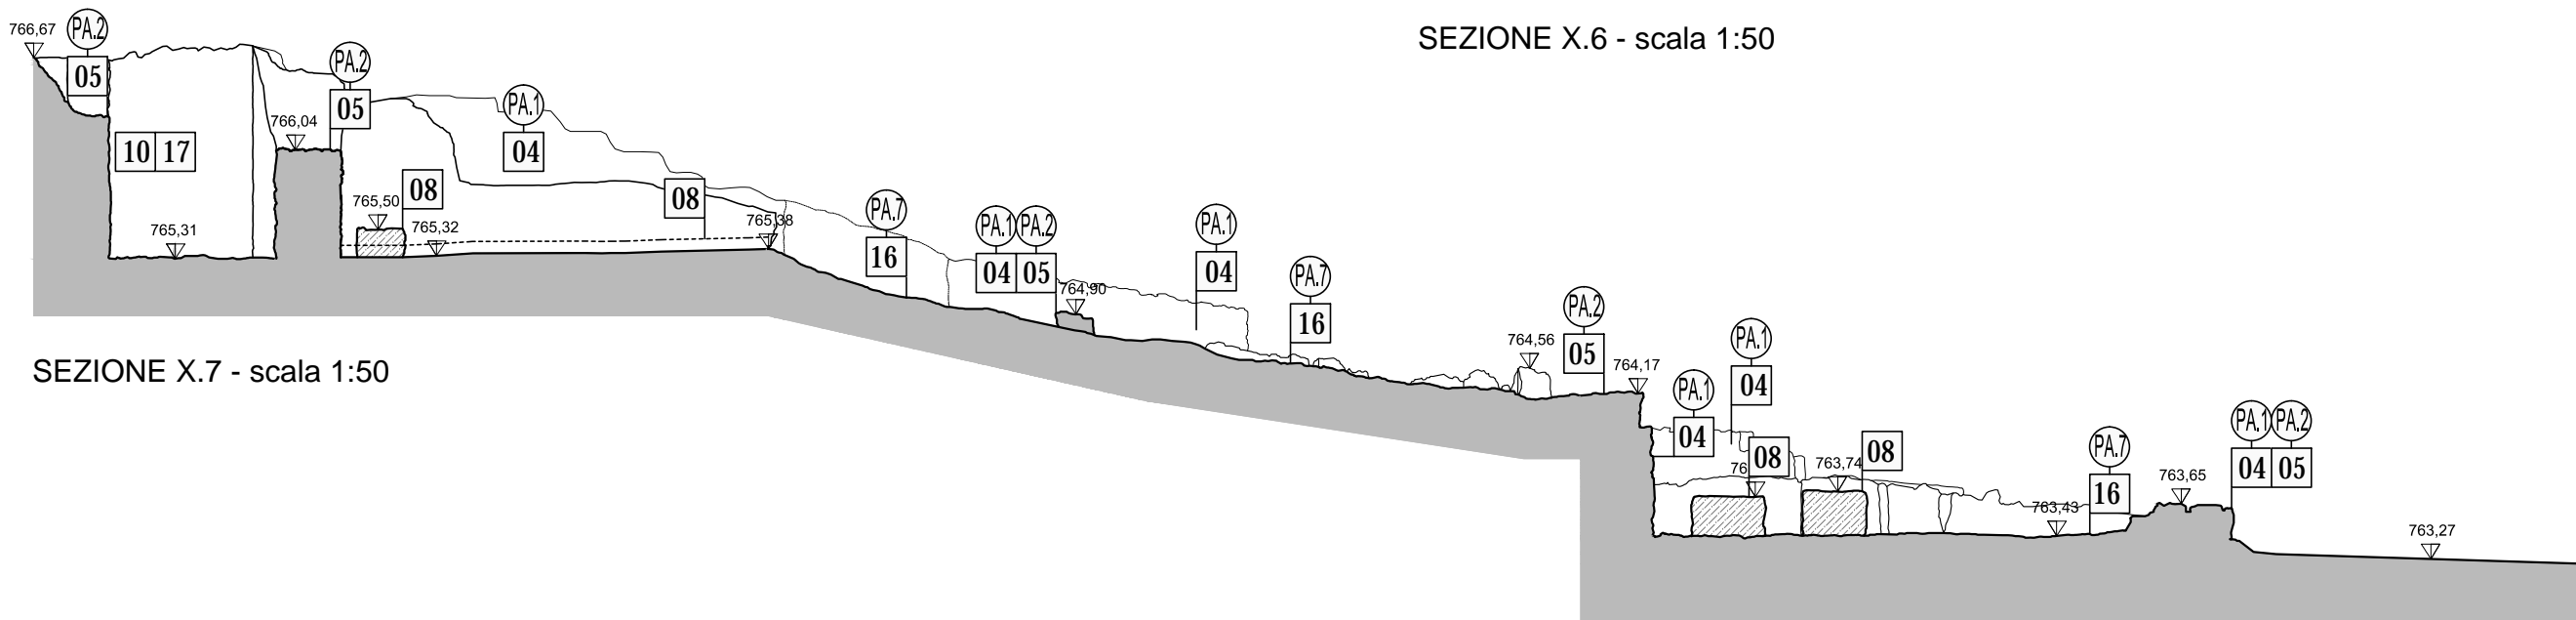

SEZIONE X.7 - scala 1:50

P.A.3 scala 1:10
 CONSOLIDAMENTO E RESTAURO DI MURATURA A SECCO_superfici verticali
 Codice intervento progetto: 06 (C.001.002a)

P.A.4 scala 1:10
 CONSOLIDAMENTO E RESTAURO DI MURATURA A SECCO_superfici orizzontali
 Codice intervento progetto: 07 (C.001.002b)

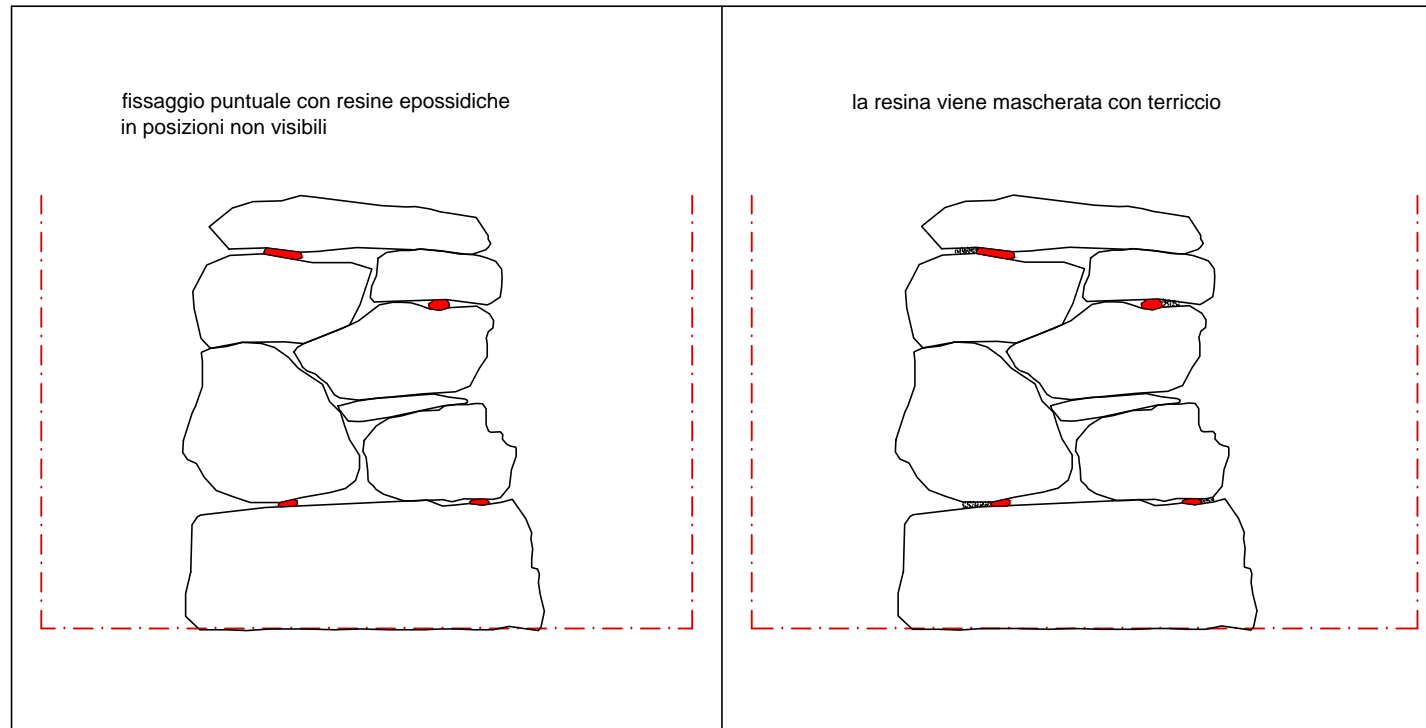


fissaggio puntuale con resine epossidiche
 in posizioni non visibili

la resina viene mascherata con terriccio

scala 1:10

scala 1:10

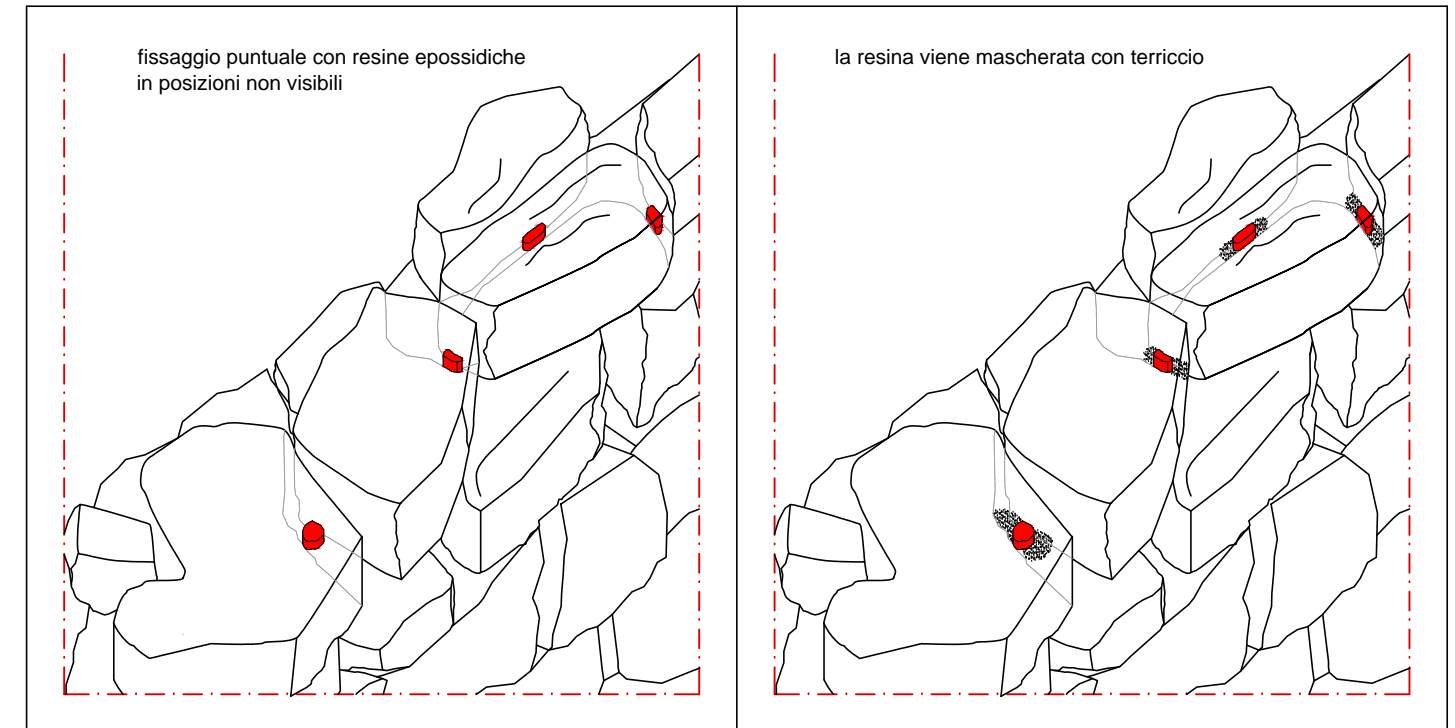

fissaggio puntuale con resine epossidiche
 in posizioni non visibili

la resina viene mascherata con terriccio

DESCRIZIONE DELL'INTERVENTO_fase1

scala 1:10

DESCRIZIONE DELL'INTERVENTO_fase2

scala 1:10