


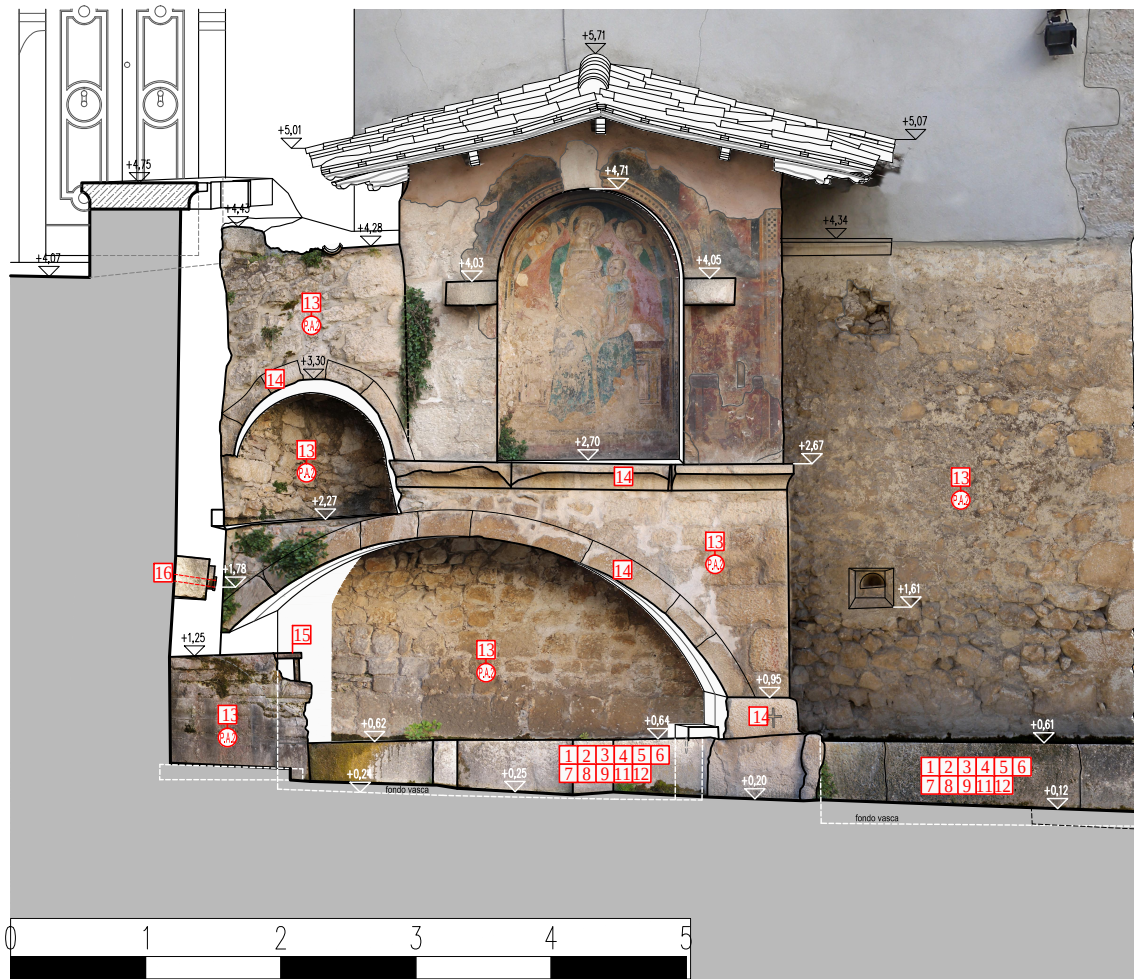

LOCALIZZAZIONE INDICATIVA DEI PRINCIPALI INTERVENTI (con Codice Elenco Prezzi e particolari)

A - DISINFESTAZIONE MEDIANTE BIOCIDA DI MUSCHI E LICHENI
01_ Disinfestazione mediante applicazione di biocida (B.001.001).

B - RIMOZIONE MANUALE E MECCANICA DI DEPOSITI COERENTI, CONCREZIONI
02_Rimozione depositi coerenti: a) con bisturi (B.002.001).
03_Rimozione depositi coerenti: b) con martello e scalpello o vibroincisore (B.003.001).
04_Rimozione depositi coerenti: f) con ablatore a ultrasuoni o microsabbiatrice (B.004.001).

C - PULITURA CHIMICO-FISICA
05_Rimozione di depositi coerenti: soluzione satura di sali inorganici o carbonato di ammonio (C.001.001).

D - RIMOZIONE STUCCATURE
06_Rimozione di stuccature e giunti di malta decoesi in cemento, in malta idraulica e/o bastarda, in composti resinosi non solubili (D.001.001).

E - CONSOLIDAMENTO E TRATTAMENTO BIOCIDA
07_Ristabilimento della coesione con prodotto a doppia azione consolidante-preventiva (E.001.001).

F - DISTACCO E RIADESIONE DI FRAMMENTI
08_Distacco di frammenti o parti pericolanti non trattenuti da vincoli metallici (F.001.001).
09_Riadessione di scaglie o frammenti (F.002.001).

G - SIGILLATURA DELLE FUGHE CON RESINA EPOSSIDICA ELASTICA
10_Sigillatura con resina epossidica (G.001.001; P.A.1).


H - STUCCATURA E/O REINTEGRAZIONE DEI GIUNTI CON MALTA IDRAULICA
11_Stuccatura e/o reintegrazione dei giunti con malta di calce idraulica naturale (H.001.001).

I - TRATTAMENTO FINALE SUPERFICI LAPIDEE FONTANA E ABBEVERATOIO
12_Trattamento finale combinato tra un prodotto idrorepellente e un prodotto biocida (I.001.001).


L - TRATTAMENTO DELLE SUPERFICI MURARIE
13_Trattamento delle superfici murarie (O.001.001; P.A.2).

M - RESTAURO SUPERFICI LAPIDEE CON LAVORAZIONE SEMPLICE
14_Restauro superfici lapidee con lavorazione semplice (P.001.001).

N - RESTAURO ELEMENTI METALLICI
15_Manutenzione elementi metallici (Q.001.001).

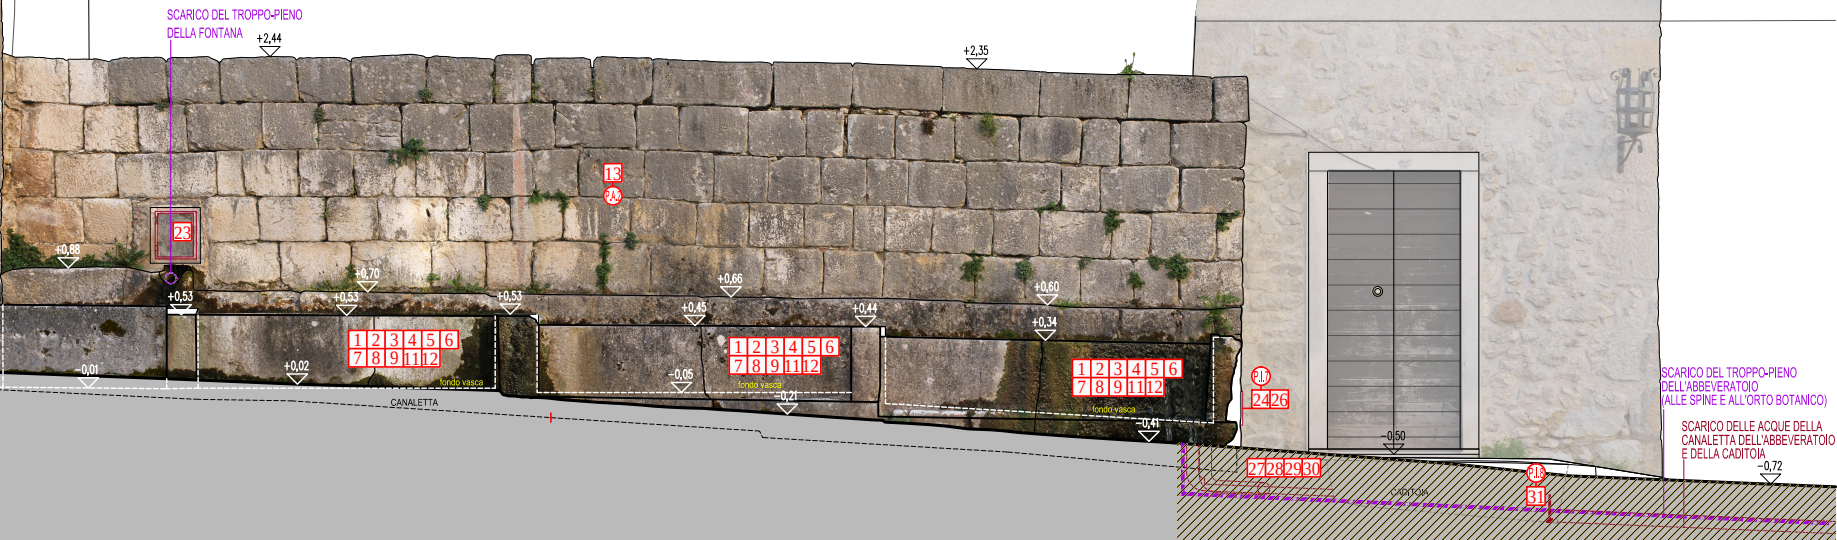

SEZIONE B-B – PROSPETTO ABBEVERATOIO

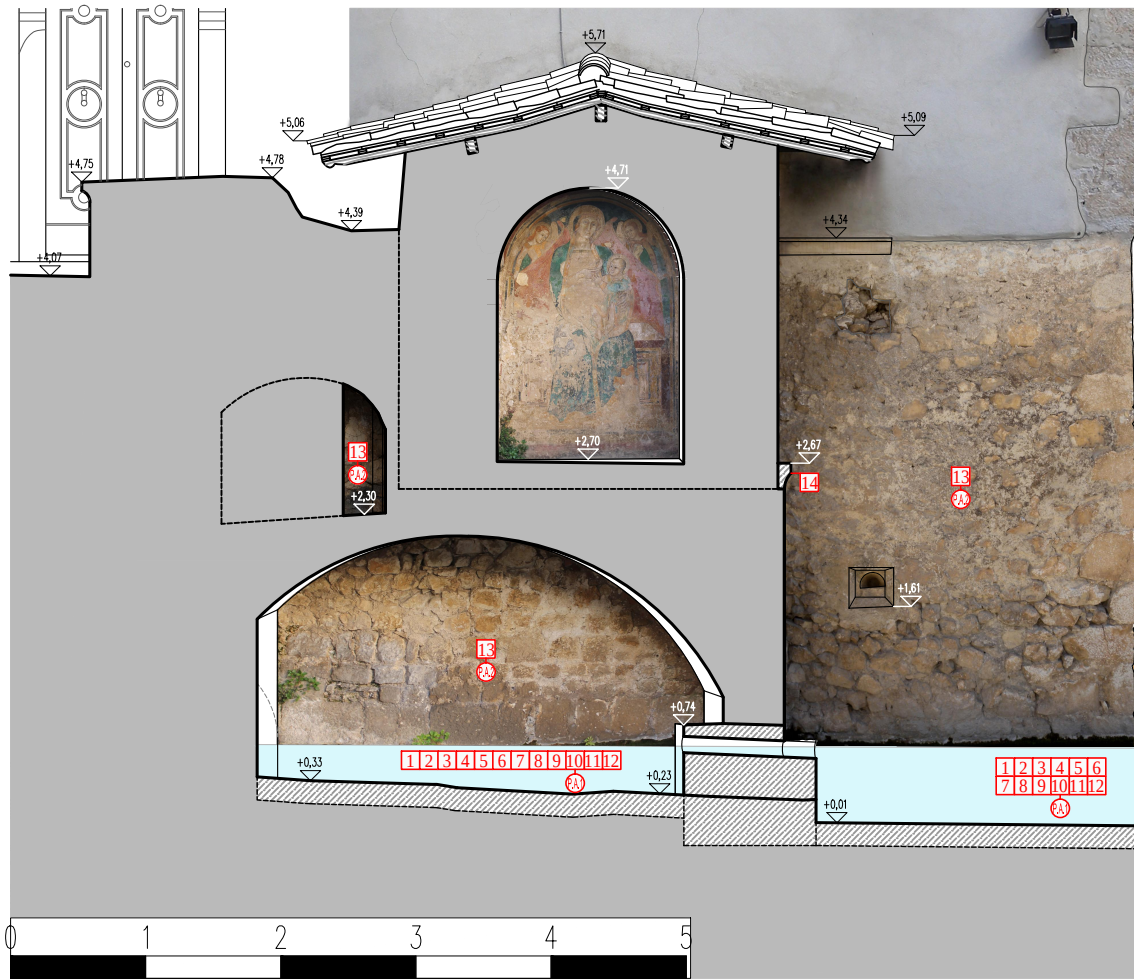


O - IMPIANTO IDRAULICO, NUOVE OPERE DI CAPTAZIONE E ADDUZIONE ALL'INTERNO DEL CUNICOLO
16_Intervento di scuci-cuci per nuovo collegamento abbeveratoio (0.002.001, R.001.014).
17_Intervento di smantellamento attuale impianto quali tubazioni e valvole, compreso smaltimento materiali non recuperabili (R.001.016, R.001.017).
18_Fornitura e posa di succieruola in acciaio inox, tubazioni in acciaio inox AISI 304 DN 80 mm, paratoia di sbarramento su opera di presa, vasca di adduzione fontana, compresa strato di protezione opera di presa in conglomerato cementizio (R.001.018, R.001.019, R.001.020, R.001.021, R.001.023, R.001.024; P.I.1, P.I.2).
19_Fornitura e posa di collettore di manovra completo di adduzione alla fontana e valvole a sfera in acciaio inox (R.001.022; P.I.3).

P - IMPIANTO IDRAULICO, FONTANA
20_Fornitura e posa di ugelli in bronzo conformi all'originale in sostituzione di quelli esistenti (lati est e sud) (R.001.012; P.I.4).
21_Fornitura e posa di piastra in acciaio inox satinato/brunito per troppo-pieno fontana (R.001.013; P.I.5).
22_Fornitura e posa di scarico di fondo della fontana in acciaio inox satinato/brunito DN25 mm (R.001.025).
23_Ripristino dell'ispezione del troppo-pieno della fontana con posa di portina di ispezione in acciaio inox brunito presente su muratura retrostante abbeveratoio (R.001.011).

Q - IMPIANTO IDRAULICO, ABBEVERATOIO
24_Intervento di scuci-cuci per ispezione troppo-pieno abbeveratoio (0.002.001, R.001.015).
25_Fornitura e posa di vasca di troppo-pieno vasche abbeveratoio (R.001.010; P.I.6).

26_Fornitura e posa di posa di portina di ispezione vasche abbeveratoio in acciaio inox brunito (R.001.011; P.I.7).
27_Scavo a mano profondità massima 40 cm con smontaggio pavimentazione in pietra per successiva sostituzione di tubazioni di scarico abbeveratoio (R.001.001, R.001.002, R.001.003, R.001.004, R.001.017).

28_Fornitura e posa di tubazione di scarico in PE diam. 50 mm (R.001.005).
29_Fornitura e posa di tubazione di scarico in PE diam. 90 mm (R.001.006).
30_Ripristino pavimentazione in pietra, compreso reinterro (R.001.007, R.001.008).
31_Fornitura e posa di grata protettiva per scarico caditoia (R.001.009; P.I.8).

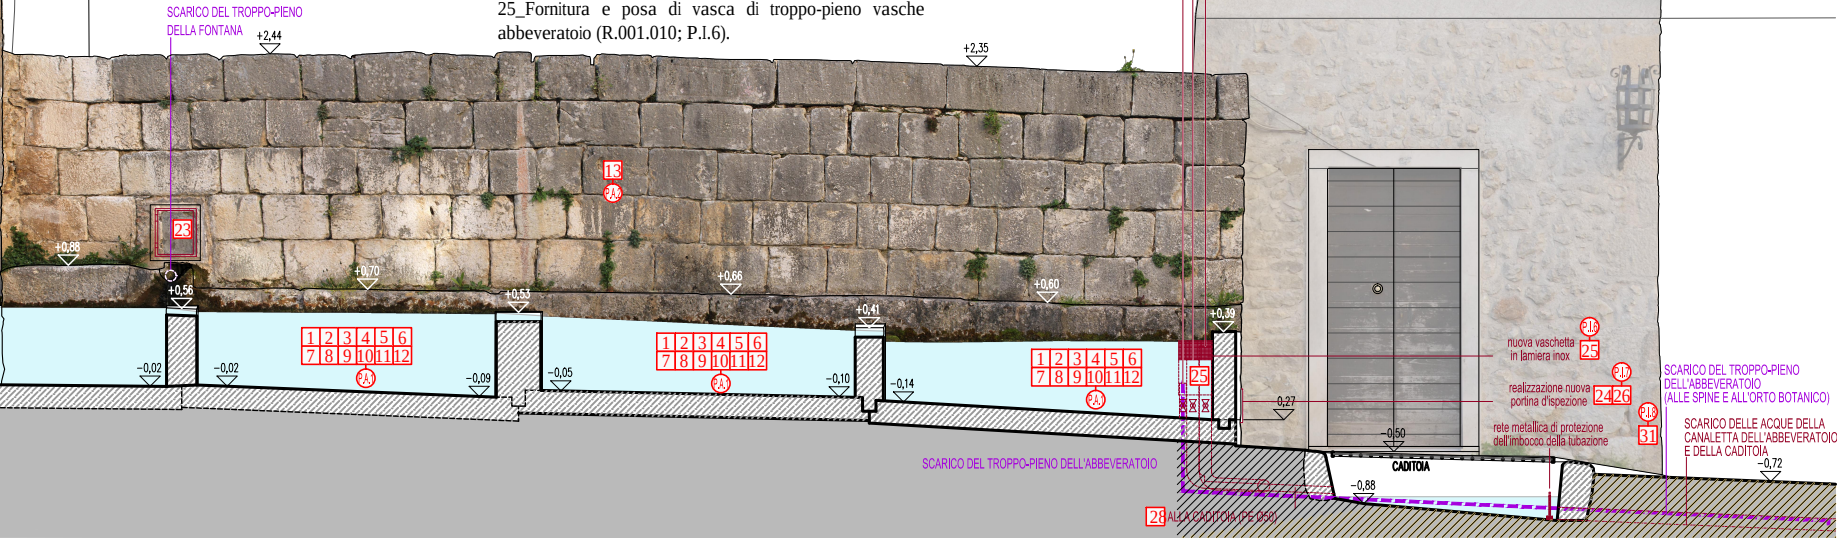

SEZIONE G-G – SEZIONE ABBEVERATOIO