

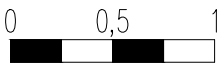
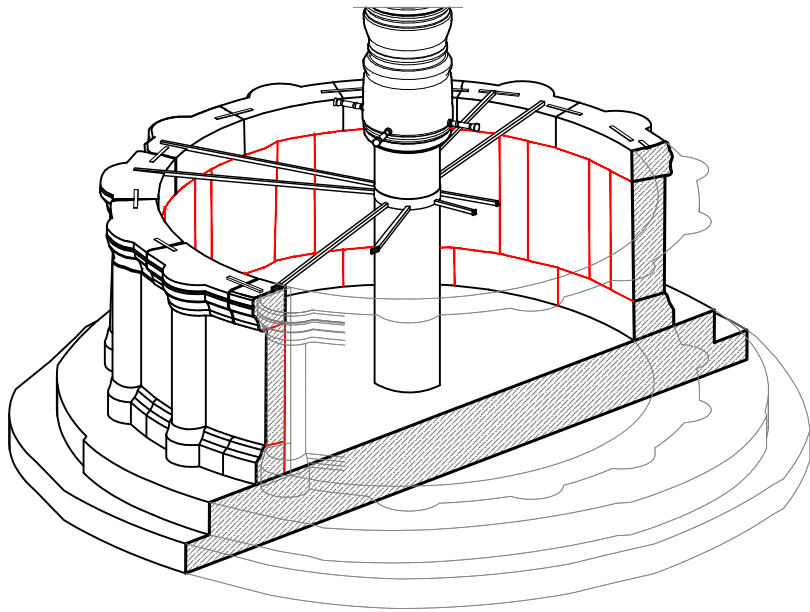


P.A.1 scala 1:10
SIGILLATURA DELLE FUGHE CON RESINA EPOSSIDICA ELASTICA.
Codice intervento progetto: 10 (G.001.001)

Sigillatura delle fughe interne delle vasche (sia orizzontali che verticali) con resina epossidica elastica tipo CTS Epo 121 eventualmente caricata con inerti

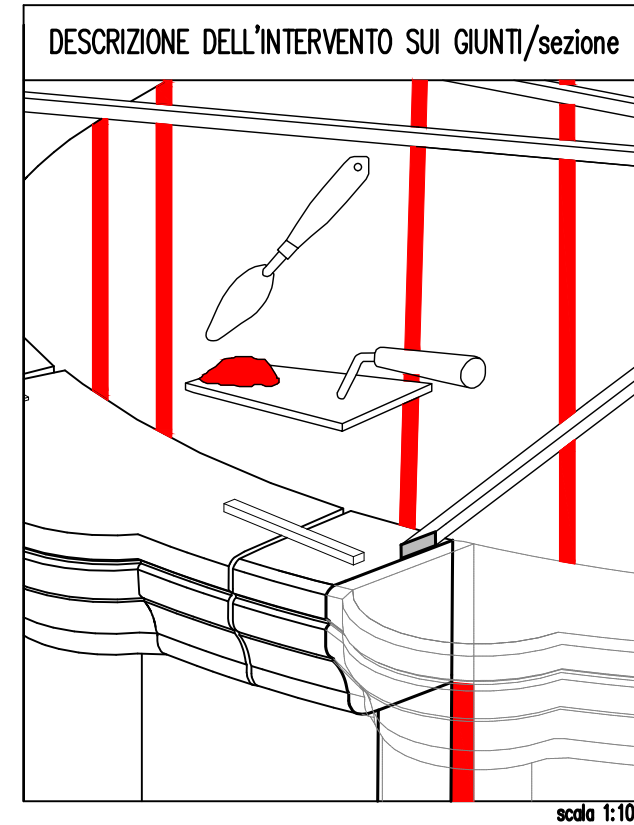

P.I.4 scala 1:10
FORNITURA E POSA DI UGELLI IN BRONZO CONFORMI ALL'ORIGINALE IN SOSTITUZIONE DI QUELLI
ESISTENTI (LATI EST E SUD)
Codice intervento progetto: 20 (R.001.012)

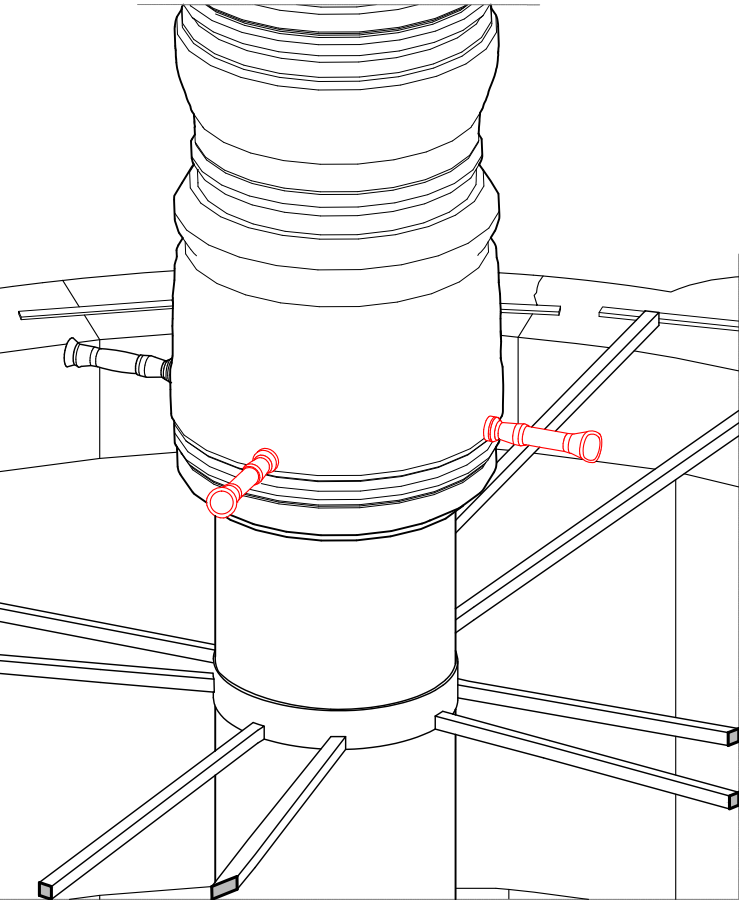

scala 1:10


P.A.2 scala 1:10
CONSOLIDAMENTO DI PROSPETTI IN MURATURA.
Codice intervento progetto: 13 (O.001.001)

Consolidamento e restauro di paramenti murari in pietrame, eseguito a qualsiasi altezza, su manufatti verticali o inclinati, di qualsiasi forma planimetrica, consistente nel diserbamento,estirpazione ed asportazione dei rampicanti e vegetali esistenti, eseguito completamente a mano con molta cautela e cura per non intaccare le strutture della muratura mediante l'impiego di appositi raschietti con affondatura delle connessioni, pulitura delle medesime da tutti i depositi terrosi e vegetali, mediante getto d'acqua a bassa pressione o getto d'aria compressa. Rinzafoo delle connessioni con malte di calce aerea e/o idraulica dosati a kg 350 per m³ di inerte, compresa la realizzazione di piccole riprese murarie con pietrame di recupero sul luogo. Il grado e tecnica di finitura in raccordo con gli elementi lapidei di tessitura, la cromia finale, modificata mediante l'utilizzo di polveri di marmo e la granulometria degli inerti saranno a scelta della D.L. sulla base di opportuna campionatura preventiva.


DESCRIZIONE DELLE OPERAZIONI DI DISERBAMENTO, ESTIRPAMENTO
ED ASPORTAZIONE DEI RAMPICANTI E DEI VEGETALI ESISTENTI




1. Individuazione del tipo di pianta, scelta del biocida appropriato e verifica della profondità delle radici.

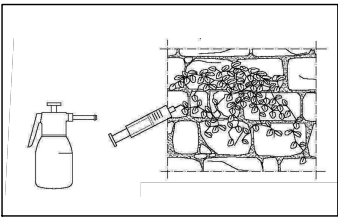

2. Applicazione del biocida mediante iniezioni nei canali conduttori della pianta o irrorazione tramite irroratore a stantuffo.

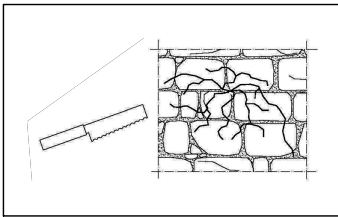

3. Ad essiccazione avvenuta taglio delle radici al colletto utilizzando strumenti meccanici che non provochino vibrazioni.

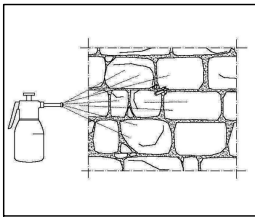



4. Lavaggio ripetuto della superficie con acqua pulita a pressione moderata così da asportare ogni traccia residua di biocida.

fonte: IUAV-Strumenti per un progetto di restauro, gli interventi



scala 1:10

DESCRIZIONE DELL'INTERVENTO SUI GIUNTI/sezione

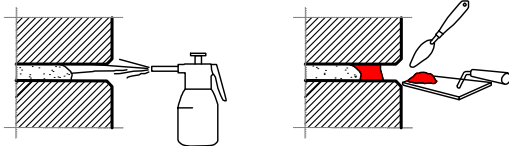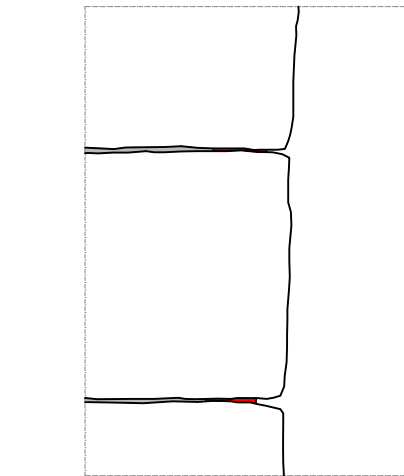

fonte: IUAV-Strumenti per un progetto di restauro, gli interventi

scala 1:10