Prospetto tratto A

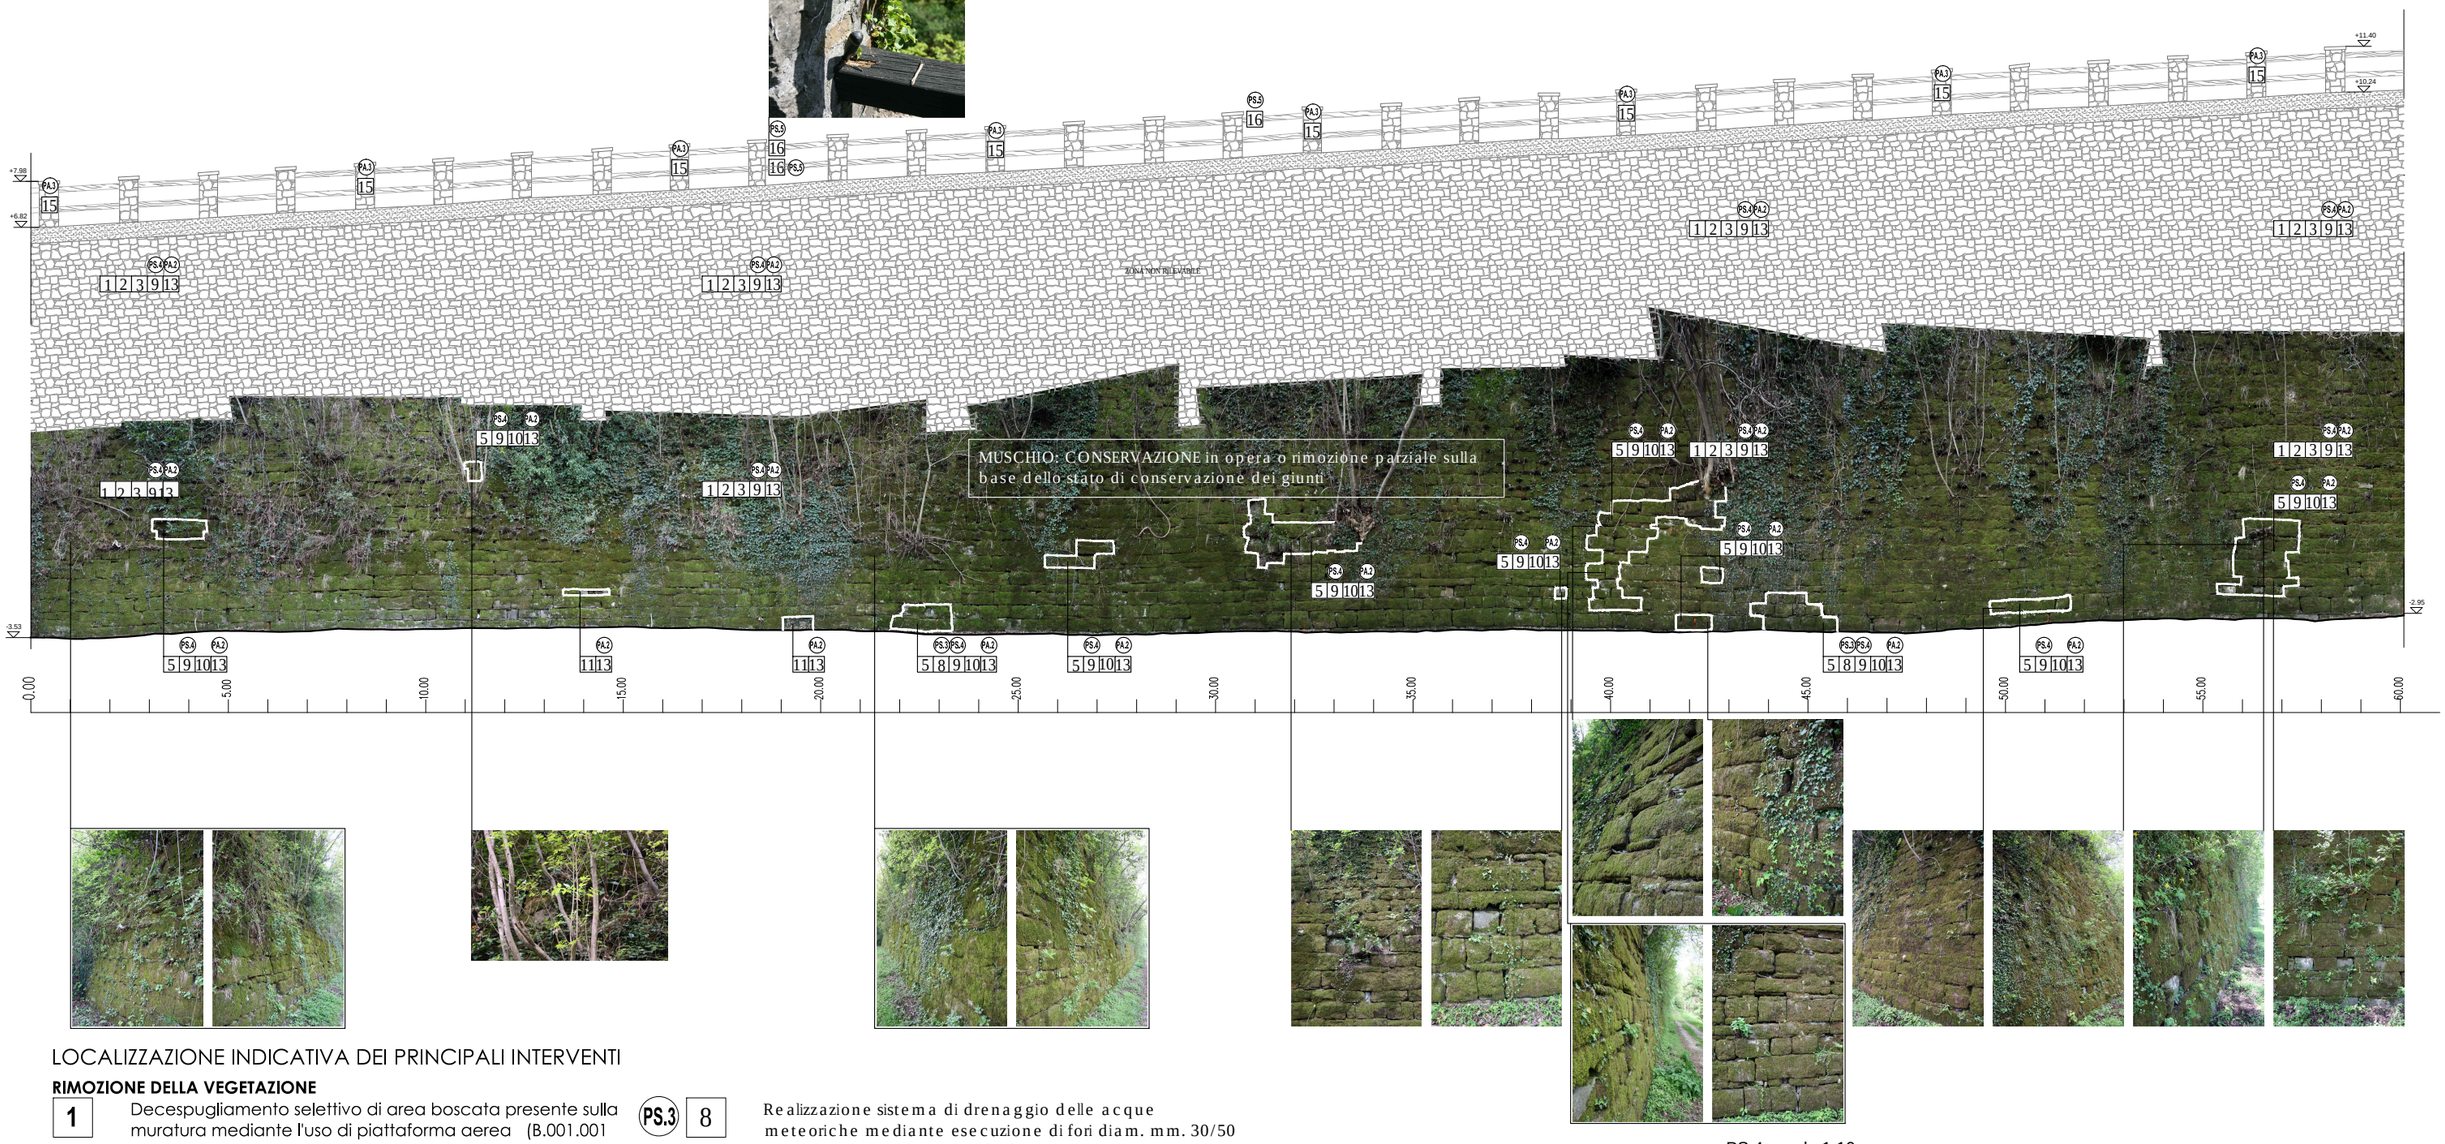

LOCALIZZAZIONE INDICATIVA DEI PRINCIPALI INTERVENTI

RIMOZIONE DELLA VEGETAZIONE

1 — Decespugliamento selettivo di area boscata presente sulla muratura mediante l'uso di piattaforma aerea (B.001.001 + C.001.001 + C.003.001))

2 — Devitalizzazione chimica di ceppaie di piante arboree o arbustive abbattute (C.001.002)

3 — Diserbo chimico con arbusticida (C.001.003)

4 — Esecuzione di abbattimento di alberi adulti con estirpazione o frantumazione della ceppaia (C.002.001 + C.002.002 + C.003.001)

OPERE DI CONSOLIDAMENTO STATICO DELLE MURATURE

5 — Interventi localizzati di scuci-cuci nelle aree con imbozzamenti della superficie esterna per distacco del paramento esterno (D.001.001 + D.001.002)

PS.1 6 — Consolidamento dei conci in pietra mediante ancoraggi in acciaio inox diam. mm. 10 (D.002.001)

PS.2 7 — Consolidamento della muratura mediante posa di tiranti in ferro, inseriti in perforazioni realizzate con fioretto, collegati ad un capochiave sulla superficie (D.003.001/2/3 + D.003.005 + D.004.001)

PS.3 8 — Realizzazione sistema di drenaggio delle acque meteoriche mediante esecuzione di fori diam. mm. 30/50 eseguiti con fioretto (D.003.004)

PS.4 9 — Consolidamento della muratura mediante posa di tirantini metallici antiespulsivi (D.005.001)

10 — Coli di malta a base di calce idraulica di lesione di muratura durante le operazioni di scuci-cuci (D.006.001)

11 — Integrazione con nuovi conci in pietra nelle aree di mancanza muraria (D.001.003)

CONSOLIDAMENTO, RESTAURO DELLE MURATURE, TRATTAMENTO DELLE SUPERFICI

PA.1 12 — Trattamento "tipo A" conservativo di giunti di pregio (consolidamento e riadesione, protezione, ...) (E.001.001)

PA.2 13 — Trattamento "tipo B" con prevalente rimozione dei giunti degradati, consolidamento conservativo dei tratti superstiti e integrazione del giunto operata in profondità (E.001.002/3)

14 — Consolidamento e protezione di cresta muraria (E.001.004)

PA.3 15 — Ripasso della merlatura sommitale (E.001.005)

OPERE DI CARPENTERIA IN FERRO

PS.5 16 — Consolidamento di travetti lignei di parapetto mediante elementi in carpenteria in ferro (F.001.001)

17 — Grata metallica (F.001.002)

PS.4 scala 1:10
PARTICOLARE TIRANTE ANTIESPULSIVO (D.005.001)

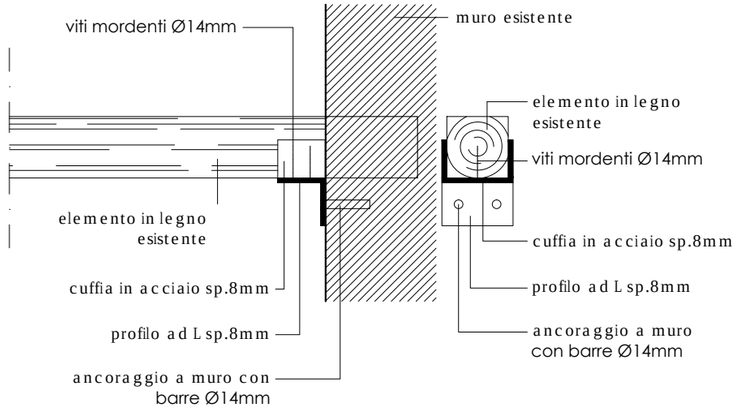

INTERVENTO DI CONSOLIDAMENTO PUNTUALE MEDIANTE POSA DI CARPENTERIA IN FERRO PER GARANTIRE IL PARAPETTO DI PROTEZIONE IN SICUREZZA