


SETTORE C PIANTA E SEZIONI (scala 1:50)

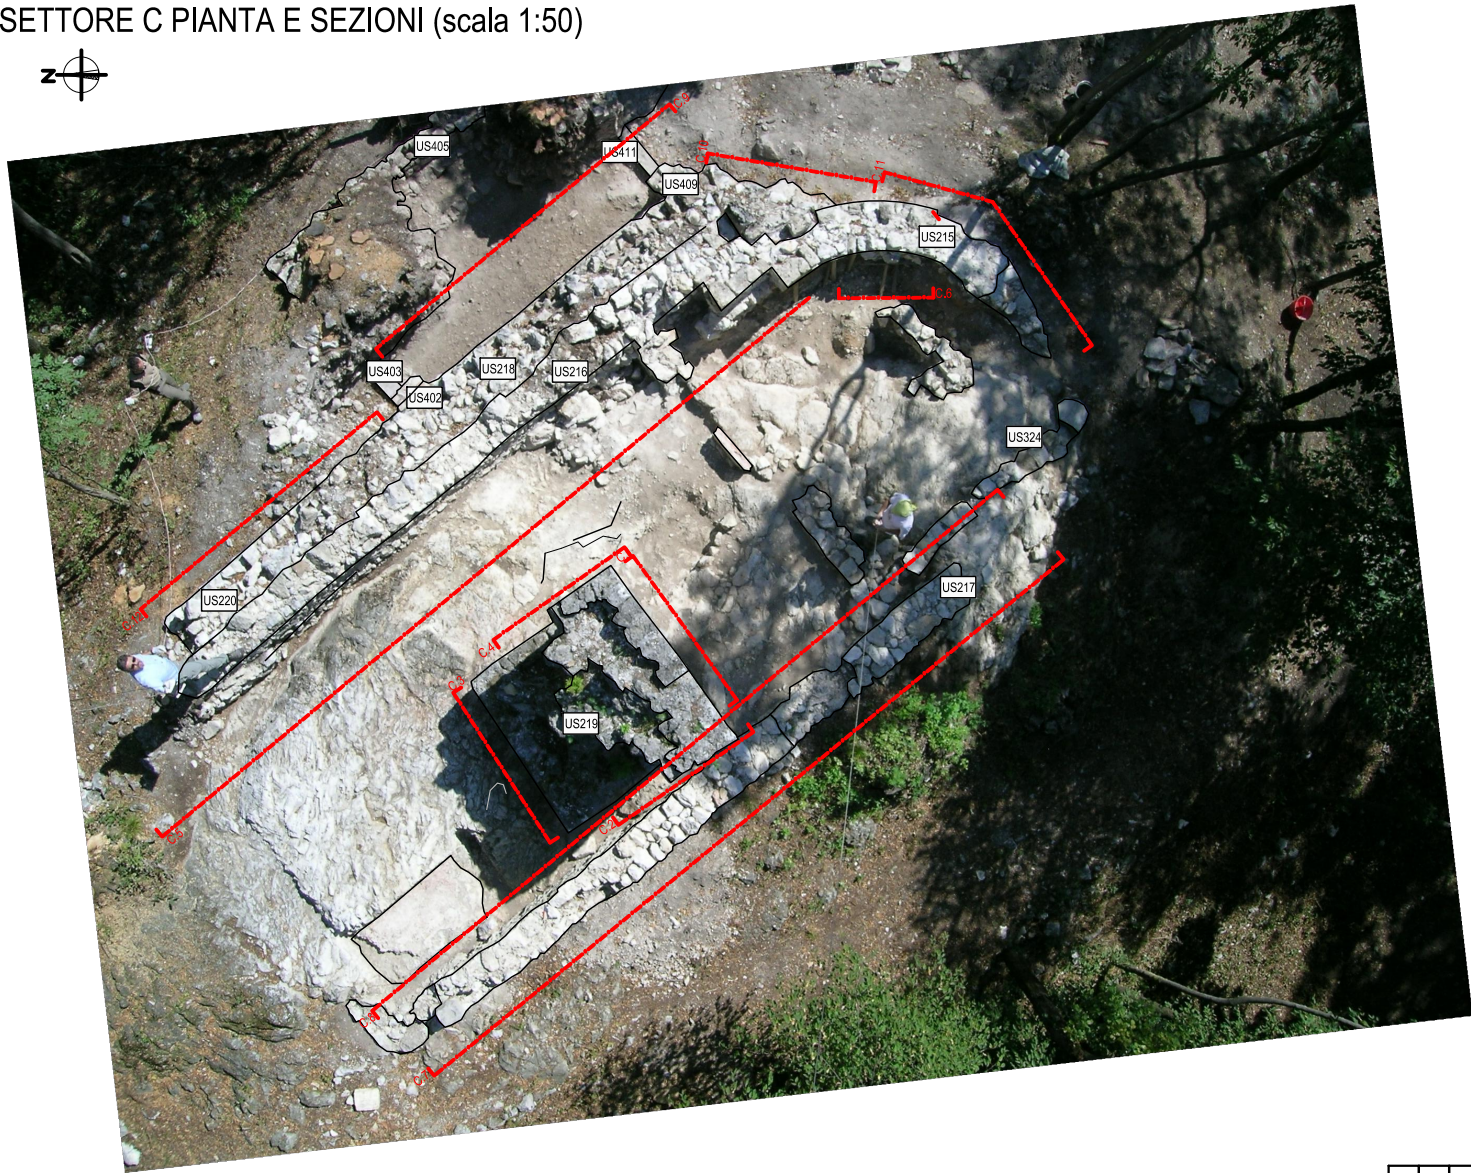

LEGENDA DELLE PATOLOGIE DI DEGRADO
(Norma UNI 11182 aprile 2006)

- 1 ALVEOLIZZAZIONE
- 2 ALTERAZIONE CROMATICA
- 3 CROSTA
- 4 DECOESIONAMENTO (anche con presenza di cavillature)
- 5 DEGRADAZIONE DIFFERENZIALE
- 6 DEGRADO ELEMENTI LIGNEI
- 7 DEPOSITO SUPERFICIALE
- 8 DISTACCO: A) perdita degli strati componenti la stesura con conseguente messa in luce del supporto murario; B) perdita di una parte degli strati con la messa in luce dello strato a contatto con il supporto murario; C) tendenza al distacco.
- 9 EROSIONE CON POLVERIZZAZIONE
- 10 FRATTURAZIONE O FESSURAZIONE
- 11 INCROSTAZIONE
- 12 LACUNA
- 13 MACCHIE METALLICHE
- 14 MANCANZA
- 15 OSSIDAZIONE
- 16 SCAGLIATURA
- 17 STUCCATURA
- 18 TRACCE DI VERNICIATURA
- 19 VEGETAZIONE SENZA CONSISTENTI APPARATI RADICALI
- 20 VEGETAZIONE CON APPARATI RADICALI
- 21 EFFLORESCENZA
- 22 DILAVAMENTO
- 23 ESFOLIAZIONE
- 24 DISGREGAZIONE

LOCALIZZAZIONE INDICATIVA DEI PRINCIPALI INTERVENTI

SCAVI E RIMOZIONI

- 1 Rimozione del materiale di crollo sotto sorveglianza archeologica con selezione del materiale recuperato
- 2 Rimozione copertura provvisoria di scavo

OPERE DI CONSOLIDAMENTO STATICO DELLE MURATURE

- 3 Consolidamento della muratura mediante iniezioni o colature di malta
- 4 Consolidamento della muratura mediante posa di tiranti ancorati in roccia, inseriti in perforazioni realizzate con fioretto, e collegati ad un capochiave sulla superficie muraria
- 5 Realizzazione sistema di drenaggio delle acque meteoriche mediante esecuzione di fori diam. mm. 50 eseguiti con fioretto
- 6 Consolidamento della muratura mediante posa di tirantini metallici antiespulsivi
- 7 Consolidamento dei cedimenti al piede della muratura mediante posa di elementi di ancoraggio alla roccia

CONSOLIDAMENTI, RISANAMENTI E RESTAURO DELLE MURATURE


- 8 Diserbamento ed estirpazione della vegetazione superiore su prospetti verticali
- 9 Diserbamento ed estirpazione della vegetazione superiore di siti di interesse archeologico-monumentale
- 10 Consolidamento della muratura mediante operazione di scuci-cuci di ripresa muraria
- 11 Trattamento "tipo A" con prevalente consolidamento conservativo dei giunti esistenti o di tratti di intonaco rasato, ecc. e limitata integrazione in profondità dei giunti smossi o perduti
- 12 Trattamento "tipo B" con prevalente rimozione dei giunti degradati, consolidamento conservativo dei tratti superstiti e integrazione del giunto operata in profondità
- 13 Trattamento "tipo C" con rimozione dei giunti degradati e consolidamento dei tratti esistenti, integrazione del giunto operata a filo con malta al grezzo
- 14 Trattamento "tipo D" conservativo di intonaci o fugatura di pregio (consolidamento e riadesione, protezione, ...)
- 15 Formazione di copertina di consolidamento e protezione di cresta muraria di muratura
- 16 Pulizia e messa in sicurezza della postazione della 1° Guerra Mondiale sita nel settore B

RIFACIMENTI MURARI


- 17 Integrazione o ricostruzione muraria

REALIZZAZIONE DI SUPERFICI PAVIMENTALI


- 18 Sottofondo e drenaggio con argilla
 - 19 Reinterro drenante anche con materiale recuperato
 - 20 Posa di terreno vegetale ed inerbimento
- profilo del terreno modificato in progetto
superficie muraria coperta alla vista dal rialzo del livello di terreno
profilo del terreno allo stato di fatto

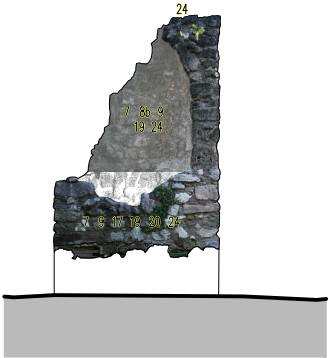


Fotopiano C.2 - stato attuale

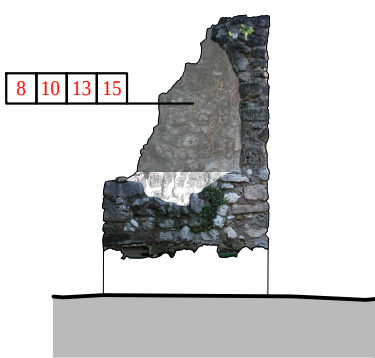


Fotopiano C.2 - stato di progetto

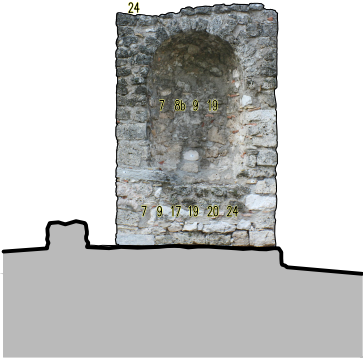


Fotopiano C.1 - stato attuale

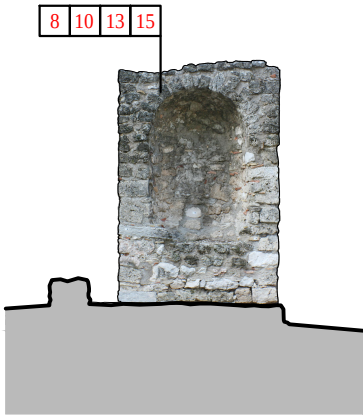


Fotopiano C.1 - stato di progetto

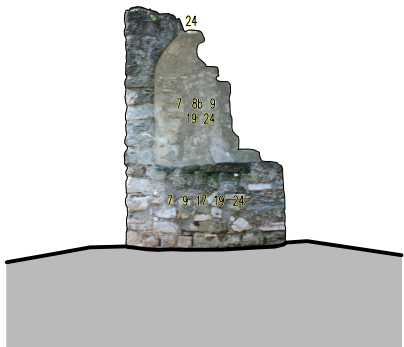


Fotopiano C.4 - stato attuale

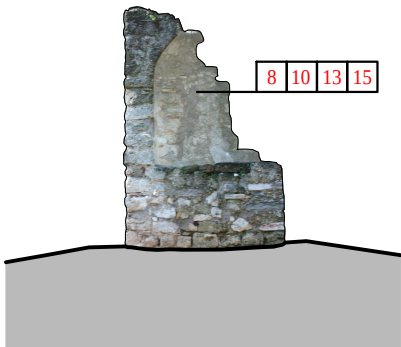

Fotopiano C.4 - stato di progetto

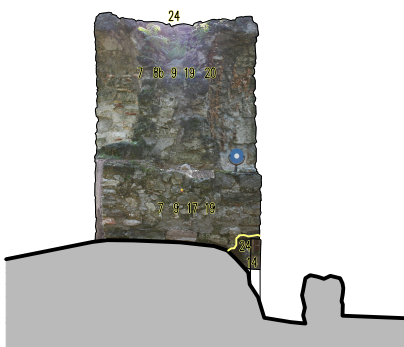


Fotopiano C.3 - stato attuale

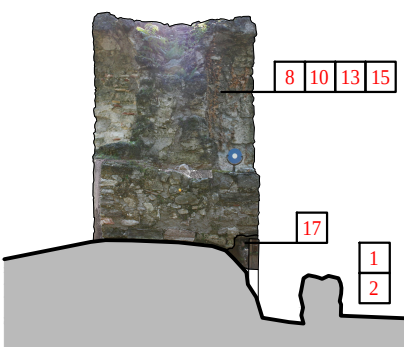

Fotopiano C.3 - stato di progetto




Fotopiano C.8 - stato attuale

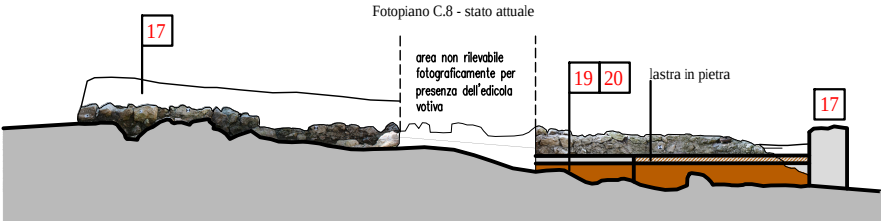

Fotopiano C.8 - stato di progetto



Fotopiano C.5 - stato attuale

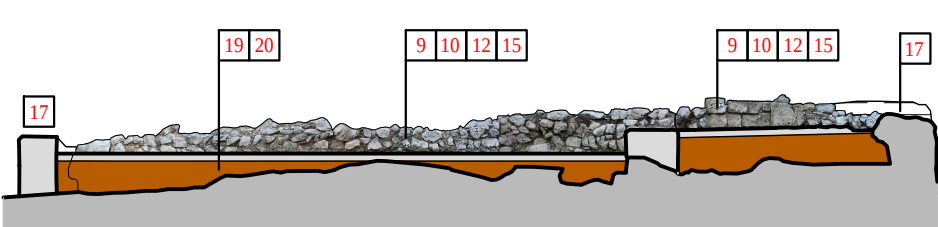

Fotopiano C.5 - stato di progetto