




PARTICOLARI ARCHITETTONICI (scala 1:25)

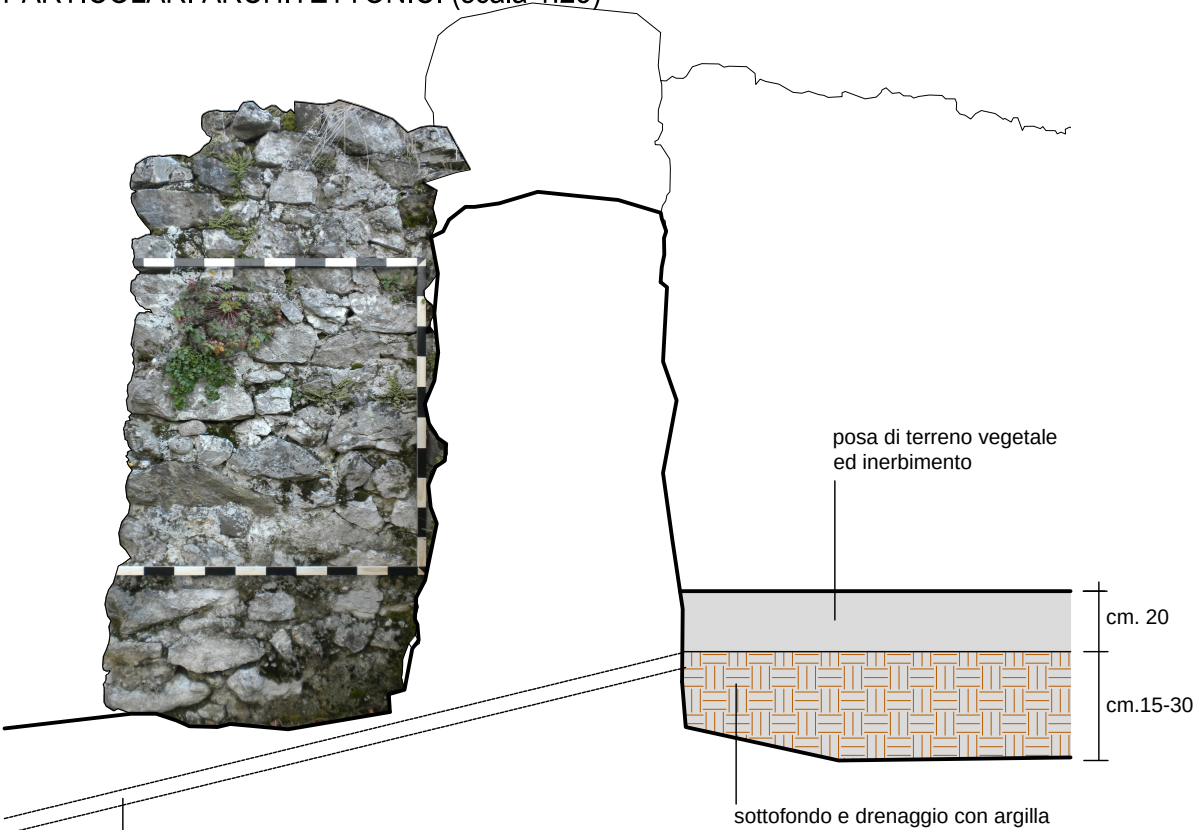


PA.1 REALIZZAZIONE DI SUPERFICI PAVIMENTALI
SOTTOFONDO E DRENAGGIO CON ARGILLA

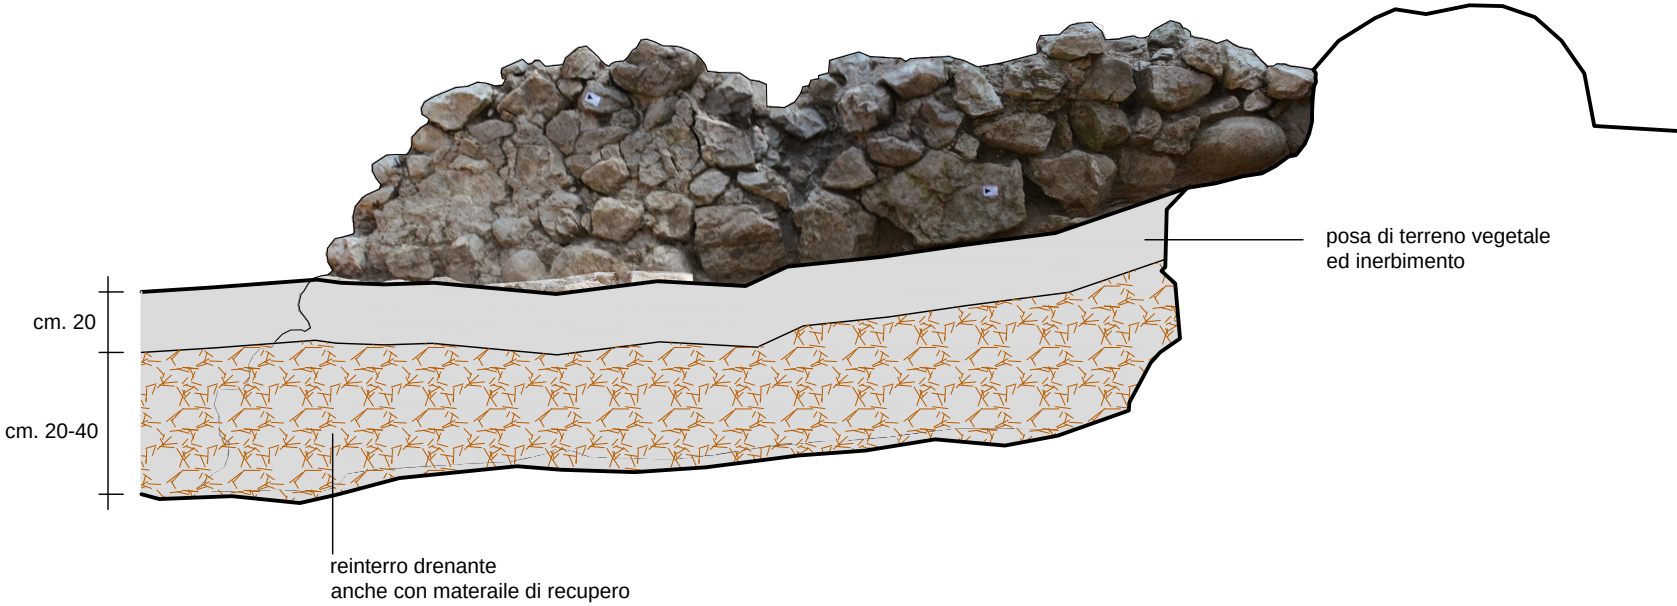

PA.2 REALIZZAZIONE DI SUPERFICI PAVIMENTALI REINTERRO DRENANTE ANCHE CON
MATERIALE DI RECUPERO

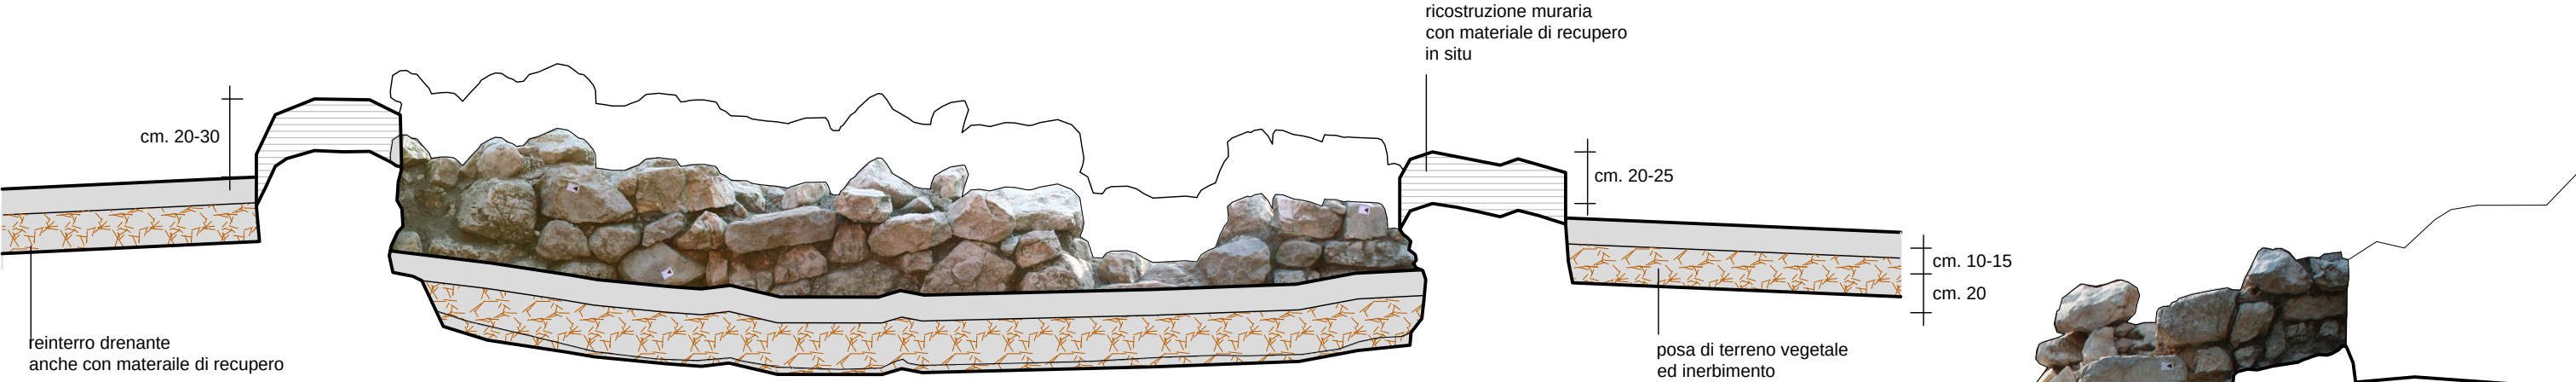

PA.3 RICOSTRUZIONE MURARIA DI CRESTA

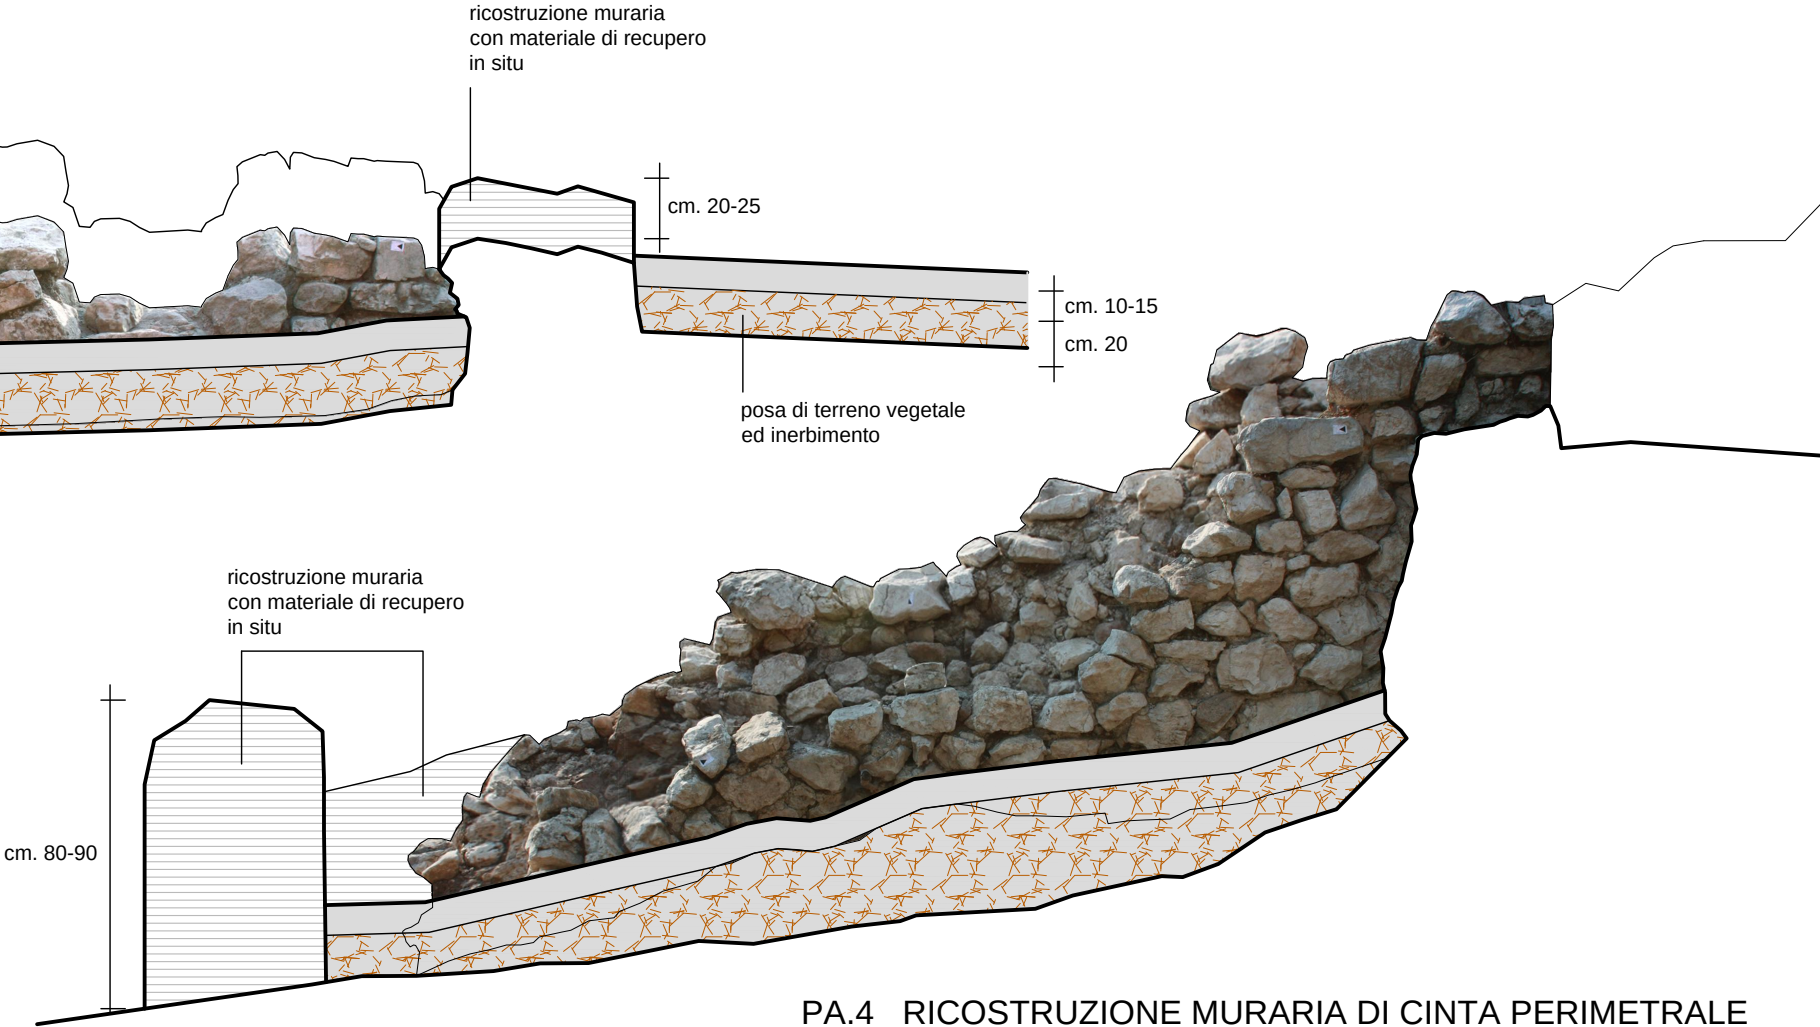

PA.4 RICOSTRUZIONE MURARIA DI CINTA PERIMETRALE