PIANTA DELLA SACRESTIA NUOVA - scala 1:100

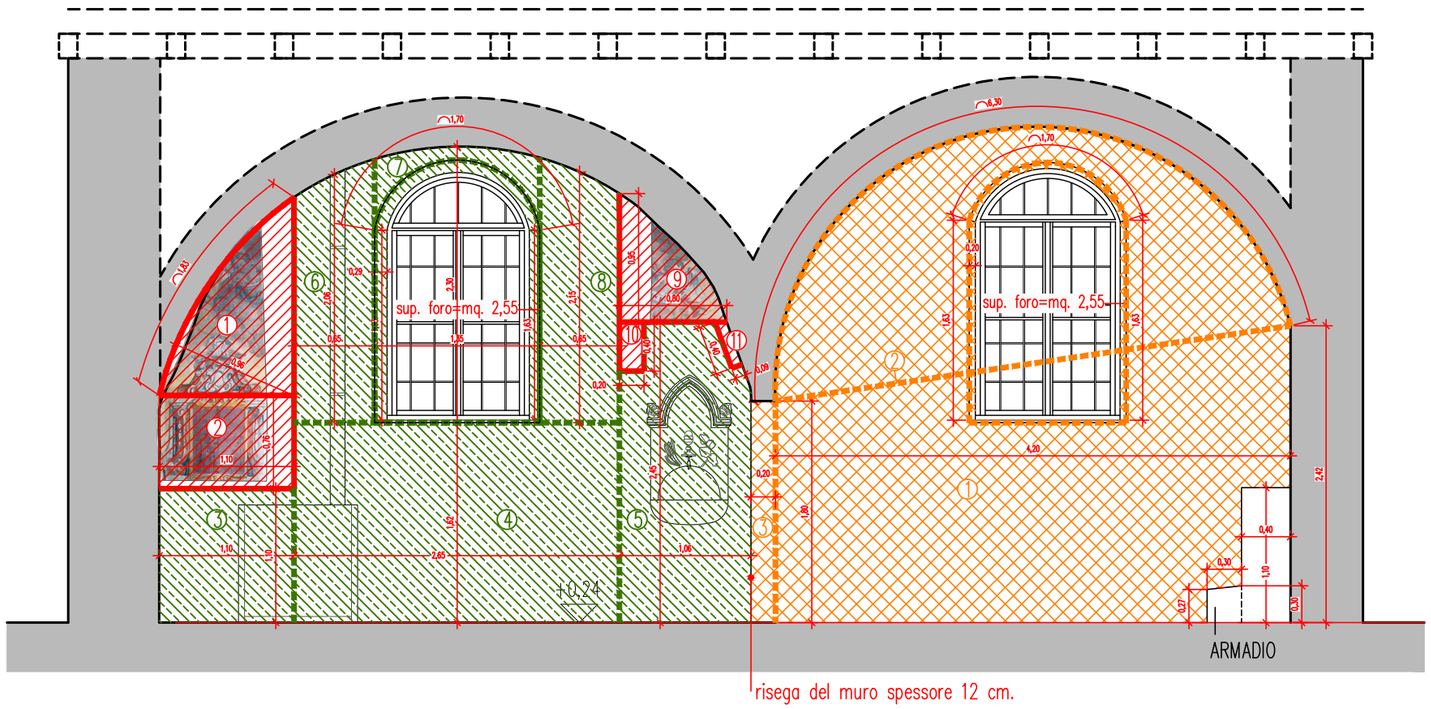

PARETE NORD SACRESTIA NUOVA - scala 1:50

LEGENDA MAPPATURA DEGLI INTERVENTI

RESTAURO DECORAZIONI MURALI DELLA

INTERVENTO SUGLI INTONACI ANTICHI PRESENTI SU DUE PARETI DELLA SACRESTIA NUOVA

SISTEMAZIONE PARETI NON DECORATE LOCALI SACRESTIA NUOVA E VECCHIA

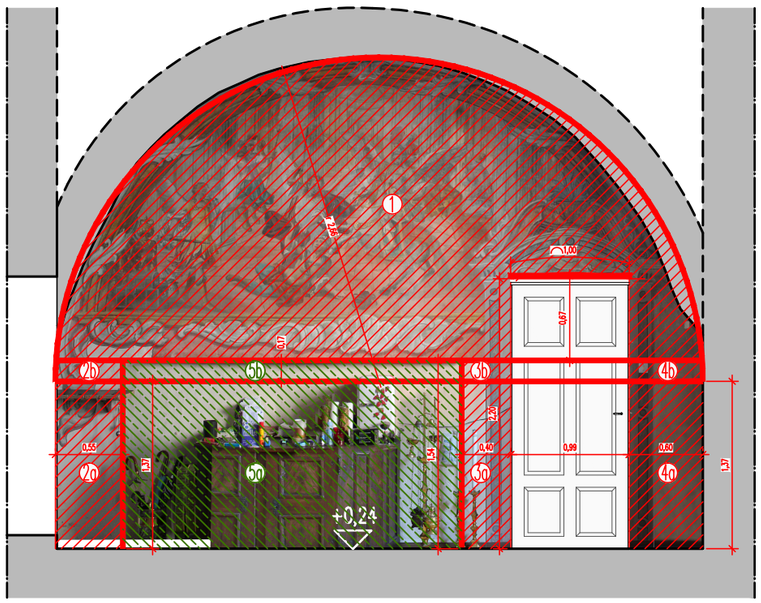

PARETE OVEST SACRESTIA NUOVA - scala 1:50

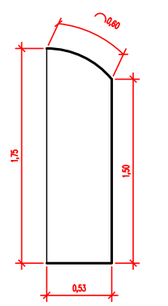

Sezione della nicchia

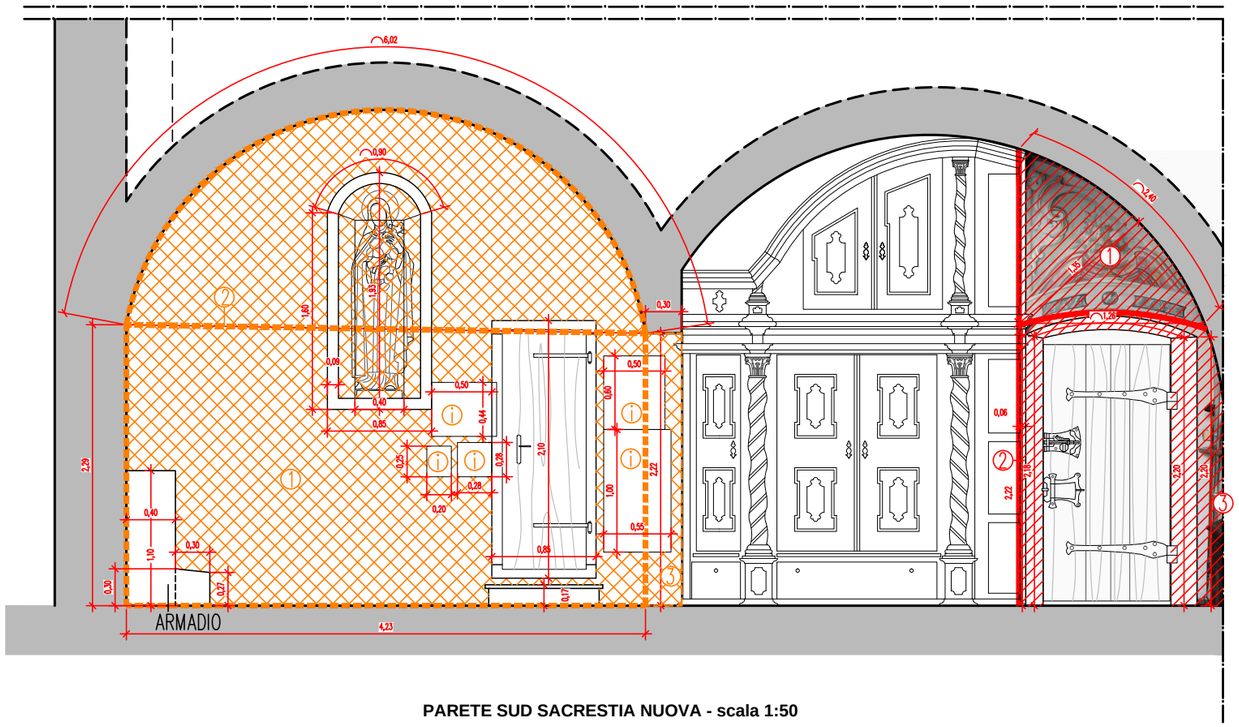

PARETE SUD SACRESTIA NUOVA - scala 1:50

ESTRATTO TAVOLE DI CONTABILITA' CON MAPPATURA E QUANTIFICAZIONE DEGLI INTERVENTI