LOCALIZZAZIONE INDICATIVA DEI PRINCIPALI INTERVENTI

01 INDAGINI STRATIGRAFICHE
02 AGGIORNAMENTO DELLE MAPPATURE DESCRITTIVE
03 RIMOZIONE DI INTONACI DECOESI
04 RIMOZIONE DI INTONACI E/O STUCCATURE A BASE CEMENTIZIA
05 REINTEGRAZIONE DEI GIUNTI DELLA MURATURA ORA A VISTA CON MALTA DI CALCE
06 POSA DI NUOVO INTONACO A CALCE
07 INTEGRAZIONE DI INTONACO A CALCE
08 RESTAURO CONSERVATIVO INTONACO ESTERNO NON DECORATO
09 TINTEGGIATURA A CALCE
10 RIMOZIONE INTEGRAZIONE CON BATTUTO DI CEMENTO E SOSTITUZIONE CON BATTUTO DI CALCE NELLA PAVIMENTAZIONE DELLA CAPPELLA DI SAN GIORGIO
11 RESTAURO ELEMENTI LAPIDEI
12 MANUTENZIONE E RESTAURO ELEMENTI DI CHIUSURA E INFISSI IN LEGNO
13 MANUTENZIONE E RESTAURO TETTOIA IN LEGNO
14 MANUTENZIONE E RESTAURO BALLATOIO APPARTAMENTO THUN PROSPETTO SUD
15 MANUTENZIONE E RESTAURO ELEMENTI IN FERRO
16 ESECUZIONE CANALI DI SCOLO SCALINATA SCOPERTA
17 REALIZZAZIONE NUOVA CADITOIA SCALINATA SCOPERTA E VERIFICA SCARICHI ACQUE PIOVANE CON RIPRISTINO PAVIMENTAZIONE IN ACCIOTTOLATO
18 SPOSTAMENTO PLUVIALE PROSPETTO SUD SOTTO BALLATOIO
19 RESTAURO E RECUPERO PAVIMENTAZIONE IN ACCIOTTOLATO CORTILE
20 RIMOZIONE AIUOLE E REINTEGRAZIONE PAVIMENTAZIONE
21 PARZIALE SCHERMATURA AREA DI DEPOSITO CON GRATICCIO IN LEGNO
22 MANUTENZIONE E RESTAURO SOTTOGRONDA COMPRENSIVO DEI CANTIERI
23 POSA DI NUOVO INTONACO A CALCE CON FINITURA GREZZA
24 INTERVENTO NELL'AIUOLA DELL'ORTO DEGLI ULIVI

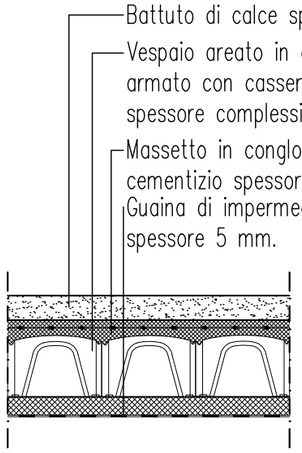

PARTICOLARE NUOVO PACCHETTO DI PAVIMENTAZIONE CAPPELLA DELL'ADDOLORATA – scala 1:10

CAPPELLA DELL'ADDOLORATA
PROSPETTO EST – scala 1:100

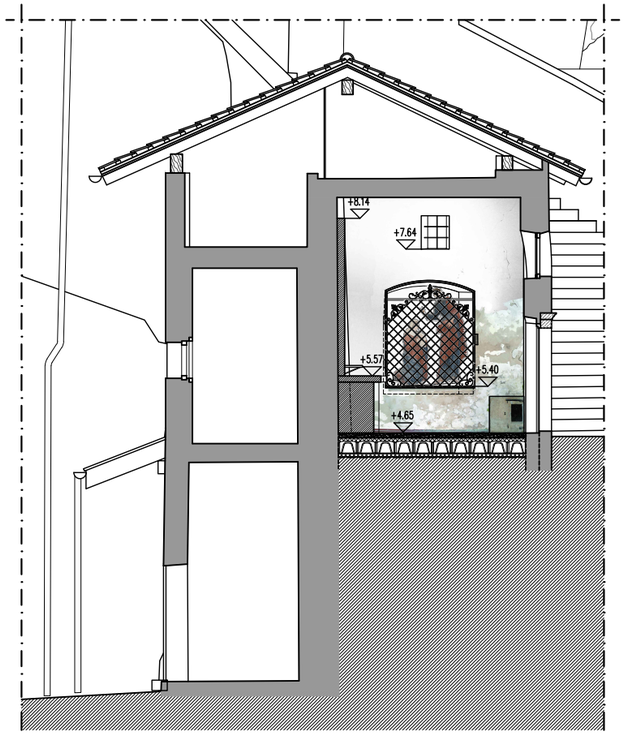

CAPPELLA DELL'ADDOLORATA
PROSPETTO NORD – scala 1:100

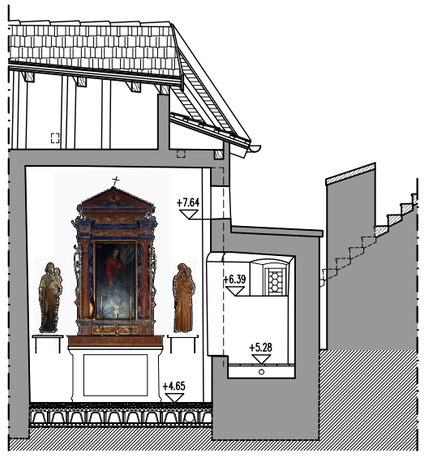

CAPPELLA DELL'ADDOLORATA
PROSPETTO OVEST – scala 1:100

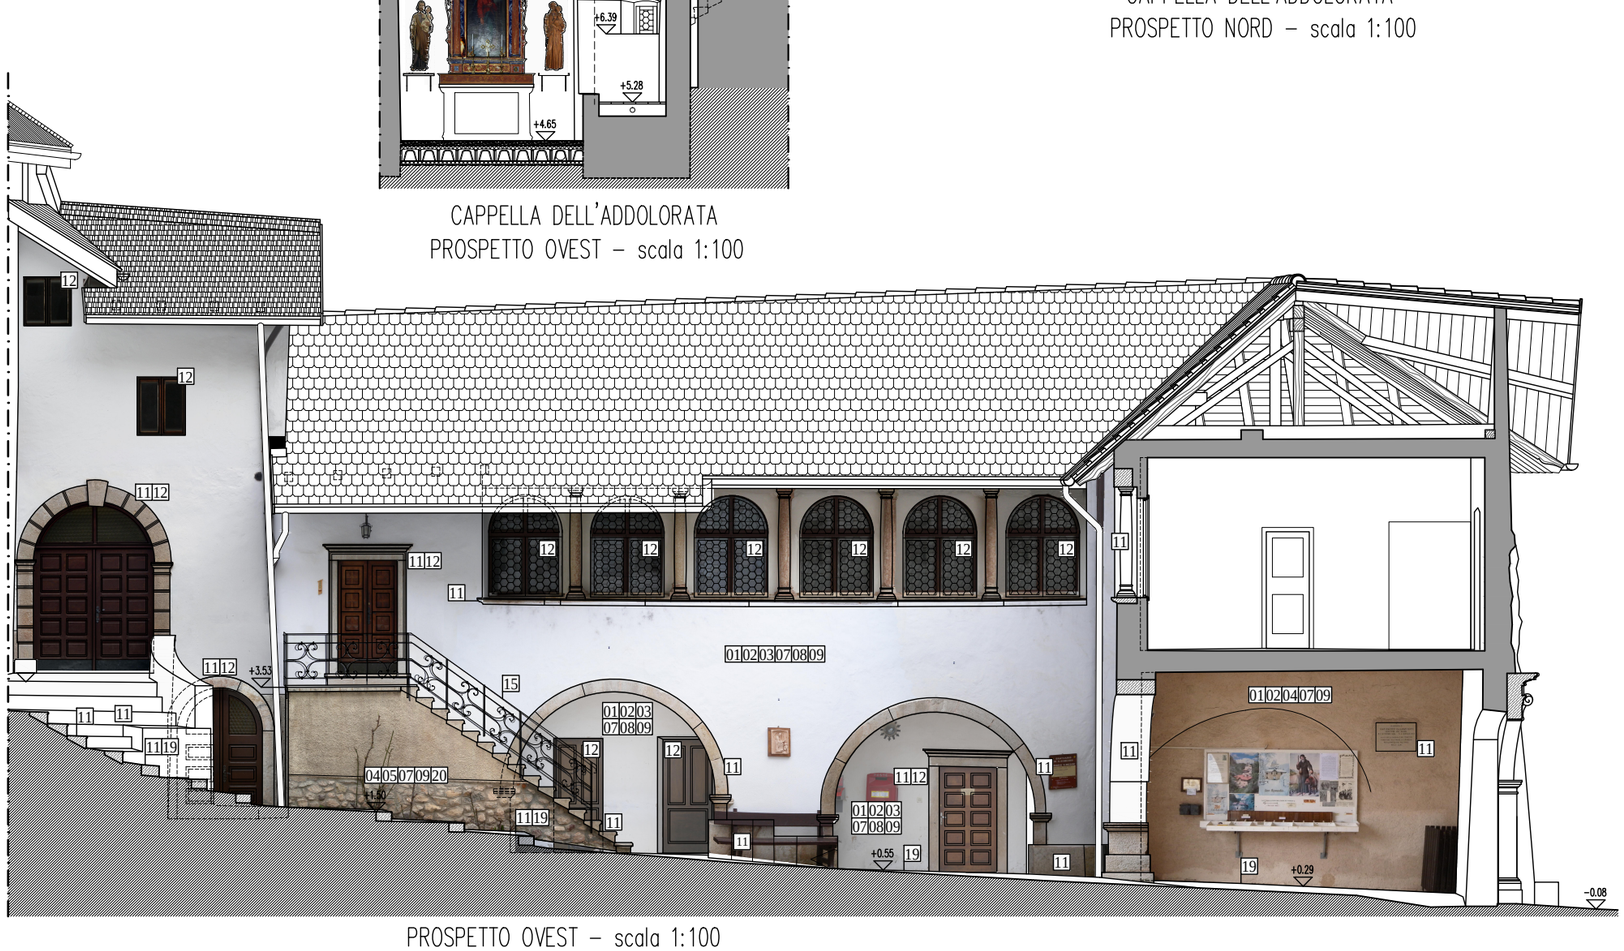

PROSPETTO OVEST – scala 1:100