




PROSPETTO NORD – scala 1:100



CORTILE D'INGRESSO – PROSPETTO SUD

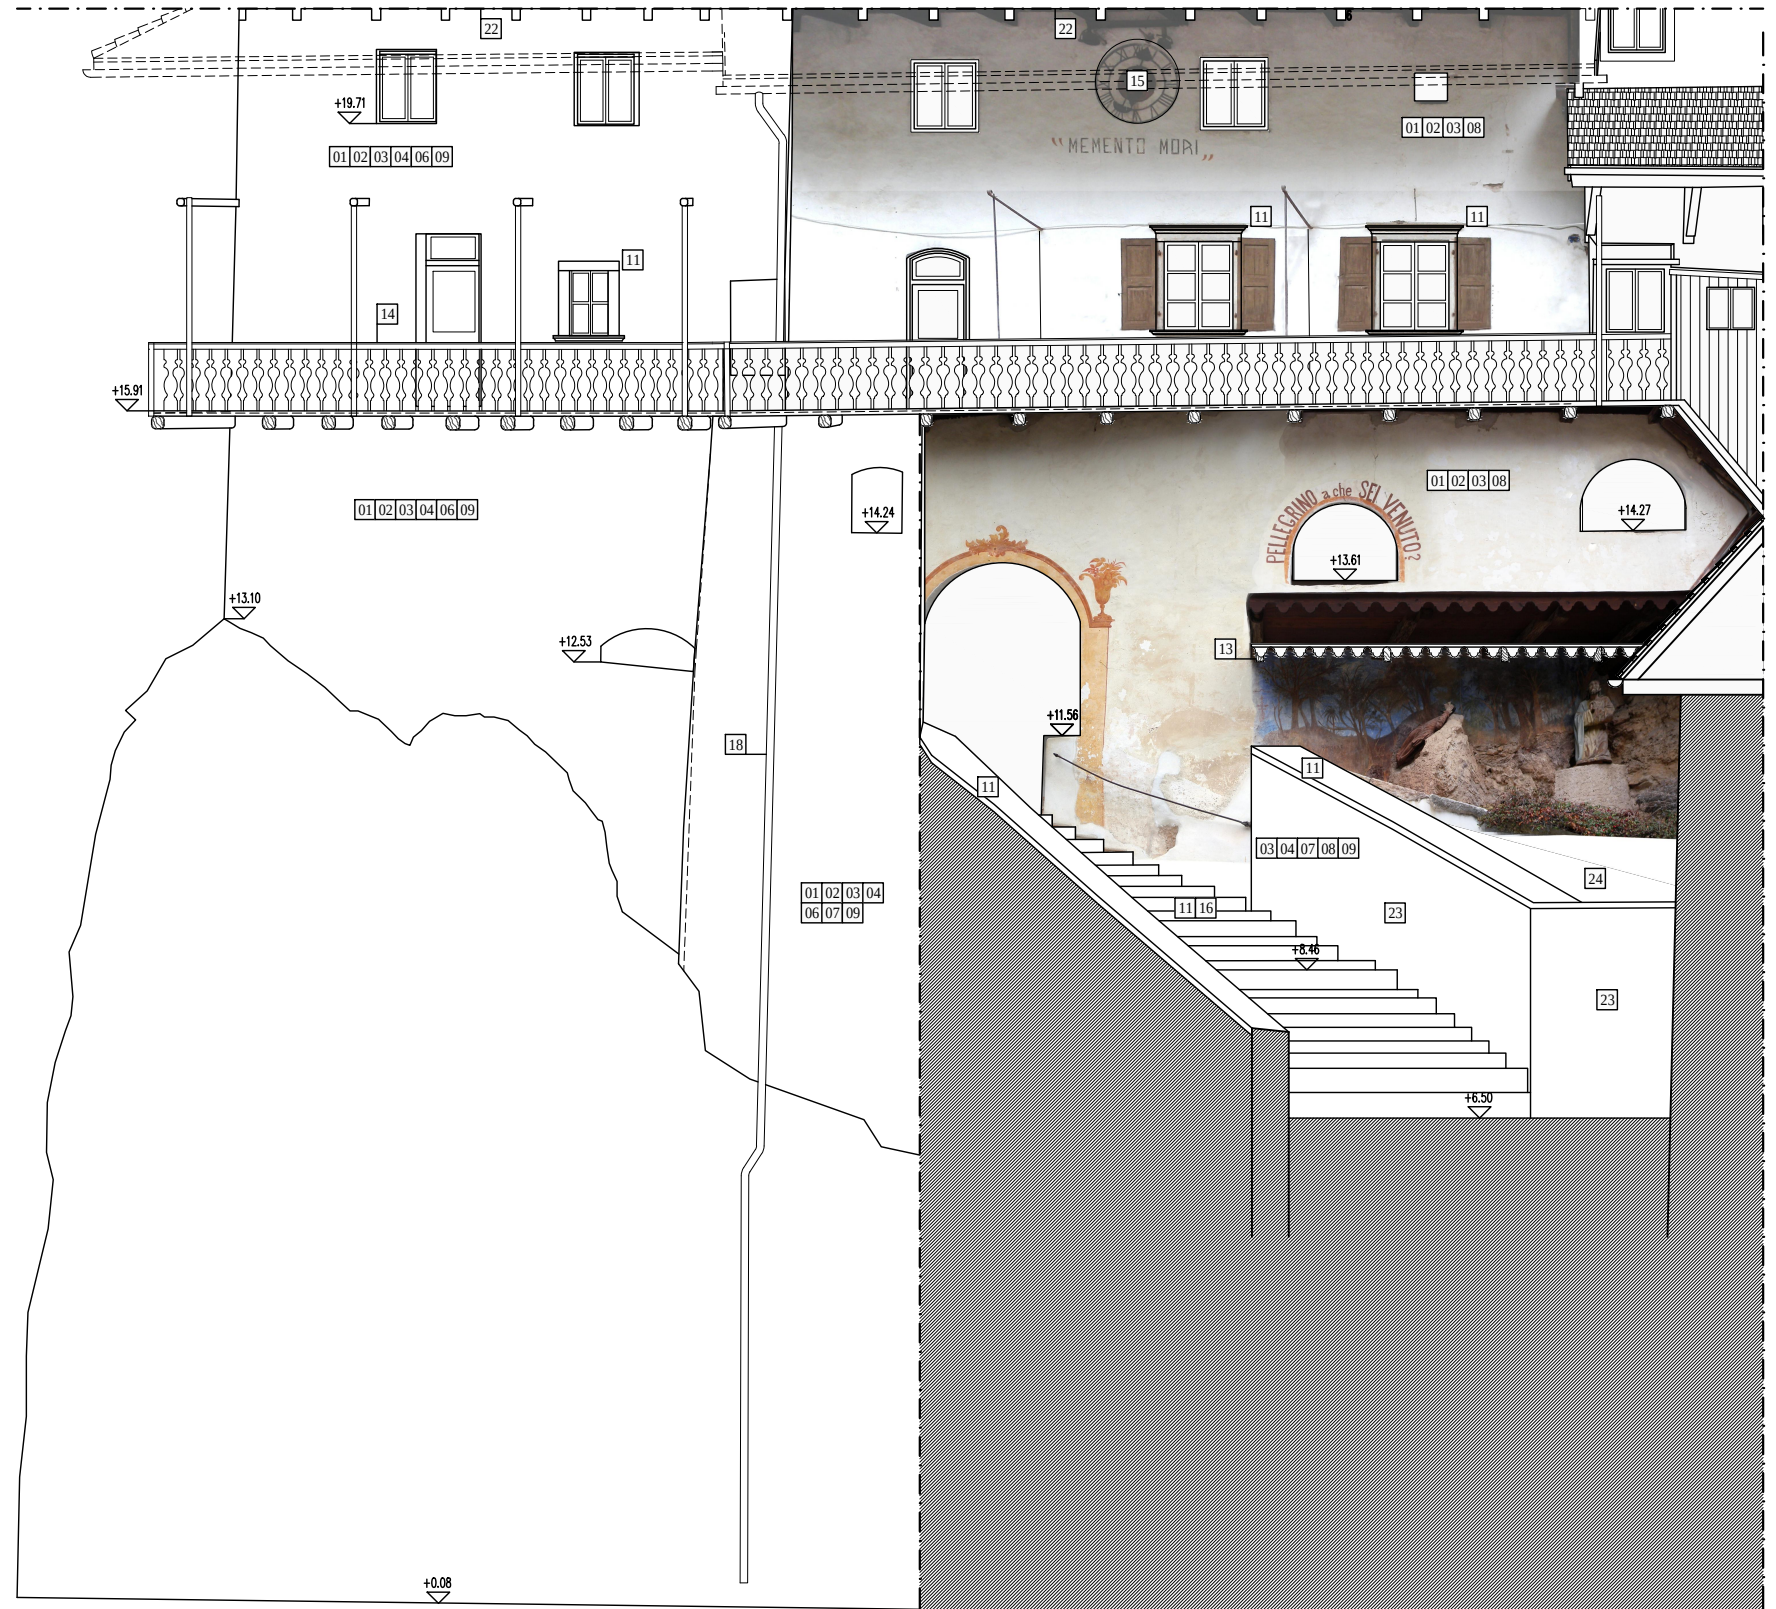

SCALINATA SCOPERTA PROSPETTO SUD – scala 1:100

