

LOCALIZZAZIONE INDICATIVA DEI PRINCIPALI INTERVENTI (con Codice Elenco Prezzi)

A - MANO D'OPERA

- 01_Rimozione dei teli posti a protezione delle strutture (A.001.001, A.001.002, A.001.003)
- 02_Pulizia generale manuale dell'area, rimozione di pietrame e di depositi terrosi (A.001.001, A.001.002, A.001.003)

B - ASSISTENZA ARCHEOLOGICA (inserita nelle Somme a disposizione)

- 03_Assistenza archeologica durante lo scoprimento dei teli e durante la fase di reintegrazione dei giunti delle murature

C - RESTAURO DELLE MURATURE

- 04_Consolidamento e restauro di murature legate a malta_superfici verticali (C.001.001a; P.A.1)
- 05_Consolidamento e restauro di murature legate a malta_superfici orizzontali (C.001.001b; P.A.2)
- 06_Consolidamento e restauro di murature a secco_superfici verticali (C.001.002a; P.A.3)
- 07_Consolidamento e restauro di murature a secco_superfici orizzontali (C.001.002b; P.A.4)

D - RESTAURO DEGLI ELEMENTI LAPIDEI

- 08_Restauro elementi lapidei (D.001.001a; D.001.001b)
- 09_Riposizionamento di lastre di pavimentazione in lapideo precedentemente smontata (D.002.001)

E - RESTAURO DI INTONACI E PAVIMENTAZIONI IN BATTUTO DI CALCE

- 10_Consolidamento e restauro intonaco a calce e/o cocchio pesto (E.001.001)
- 11_Consolidamento e restauro di pavimentazione in battuto di calce (E.002.001)

F - RESTAURO DI INTONACI E PAVIMENTAZIONI IN LATERIZIO

- 12_Consolidamento e restauro di pavimentazione in laterizio (F.001.001)

G - RIFACIMENTI MURARI

- 13_Integrazione o ricostruzione muraria con recupero di materiale in situ con selezione del materiale, realizzazione di protezione delle creste murarie (G.001.001; P.A.5)


H - REALIZZAZIONE DI SUPERFICI PAVIMENTALI

- 14_Realizzazione di drenaggio con scavo a mano a sezione obbligatoria (H.001.001a; H.001.001b; P.A.6)
- 15_Fornitura e posa in opera di telo pacciamante in fibra di poliestere al 100% (H.004.001; P.A.7)
- 16_Fornitura e posa in opera di terra vegetale e di semina selezionate (H.002.001; P.A.7)
- 17_Fornitura e posa in opera di sabbia (H.003.001)
- 18_Fornitura e posa in opera di ghiaietto 8-30 mm (H.003.002)



I - MANUTENZIONE DI MURATURE GIA' RESTAURATE NEGLI ANNI PRECEDENTI

- 19_Manutenzione di murature legate a malta

P.A.1 CONSOLIDAMENTO E RESTAURO DI MURATURA LEGATA A MALTA superfici verticali Codice intervento progetto: 04 (C.001.001a)

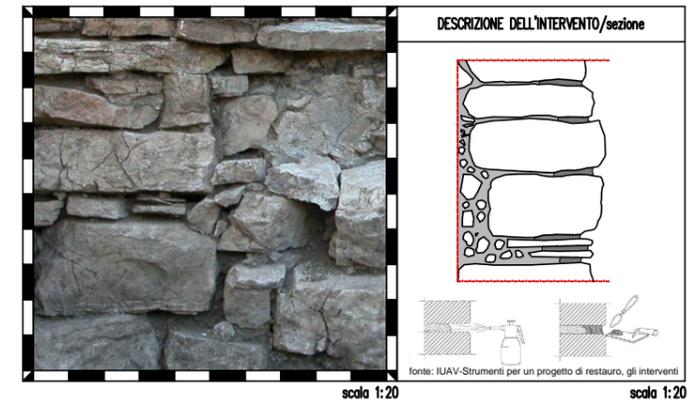

P.A.2 CONSOLIDAMENTO E RESTAURO DI MURATURA LEGATA A MALTA superfici orizzontali Codice intervento progetto: 05 (C.001.002b)

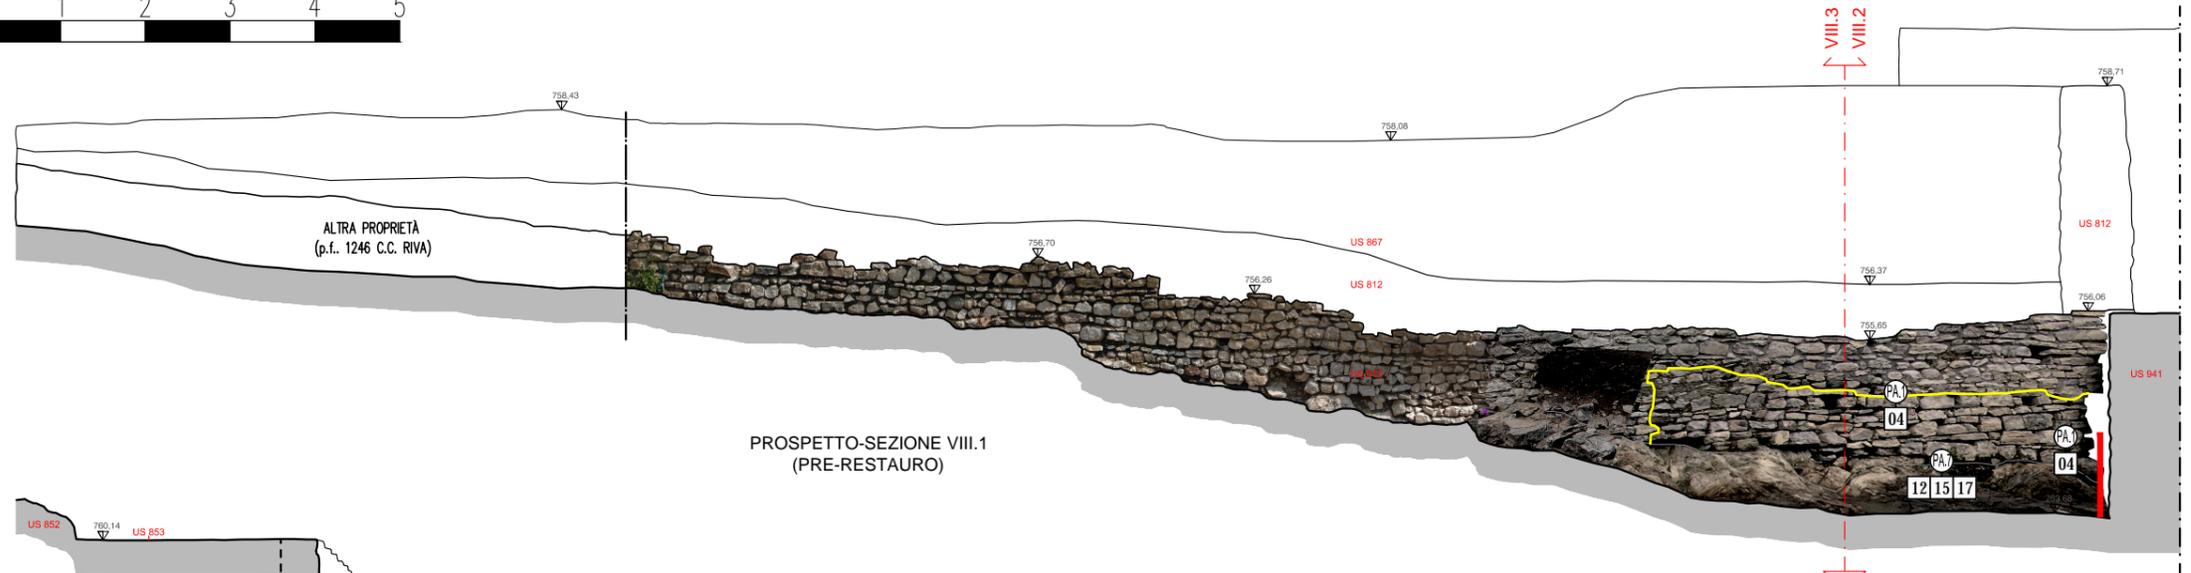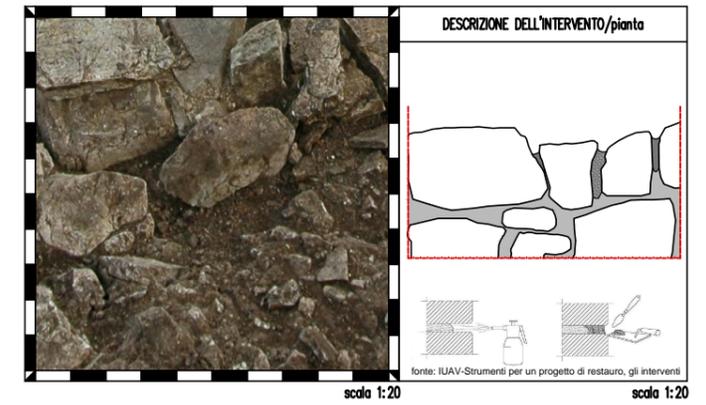

P.A.7 scala 1:10
FORNITURA E POSA IN OPERA DI Telo PACCIAMANTE IN FIBRA DI POLIESTERE AL 100%
FORNITURA E POSA IN OPERA DI TERRA VEGETALE E DI SEMINA SELEZIONATE
Codice intervento progetto: 15/16 (H.004.001/H.002.001)

